

Ändring av detaljplan för fastigheten
SPIREAN 1 m.fl.
 Arkivnr. EII-5/2012


Tillägg till PLANKARTA

Följande information ska ligga till grund för tolkning av detaljplanens bestämmelser och ändamål.

Träd som i underliggande plan (arkivnr. EII-5/2012) har bestämmelsen n₁ ska om det fällt ersättas med återplantering av träd med likvärdig slutstorlek inom planområdet.
 Träd med likvärdig slutstorlek kan vara t.ex. lönn, ek, lind eller kastanj.

Denna ändring ska läsas tillsammans med underliggande plan.

Utdrag ur underliggande plankarta

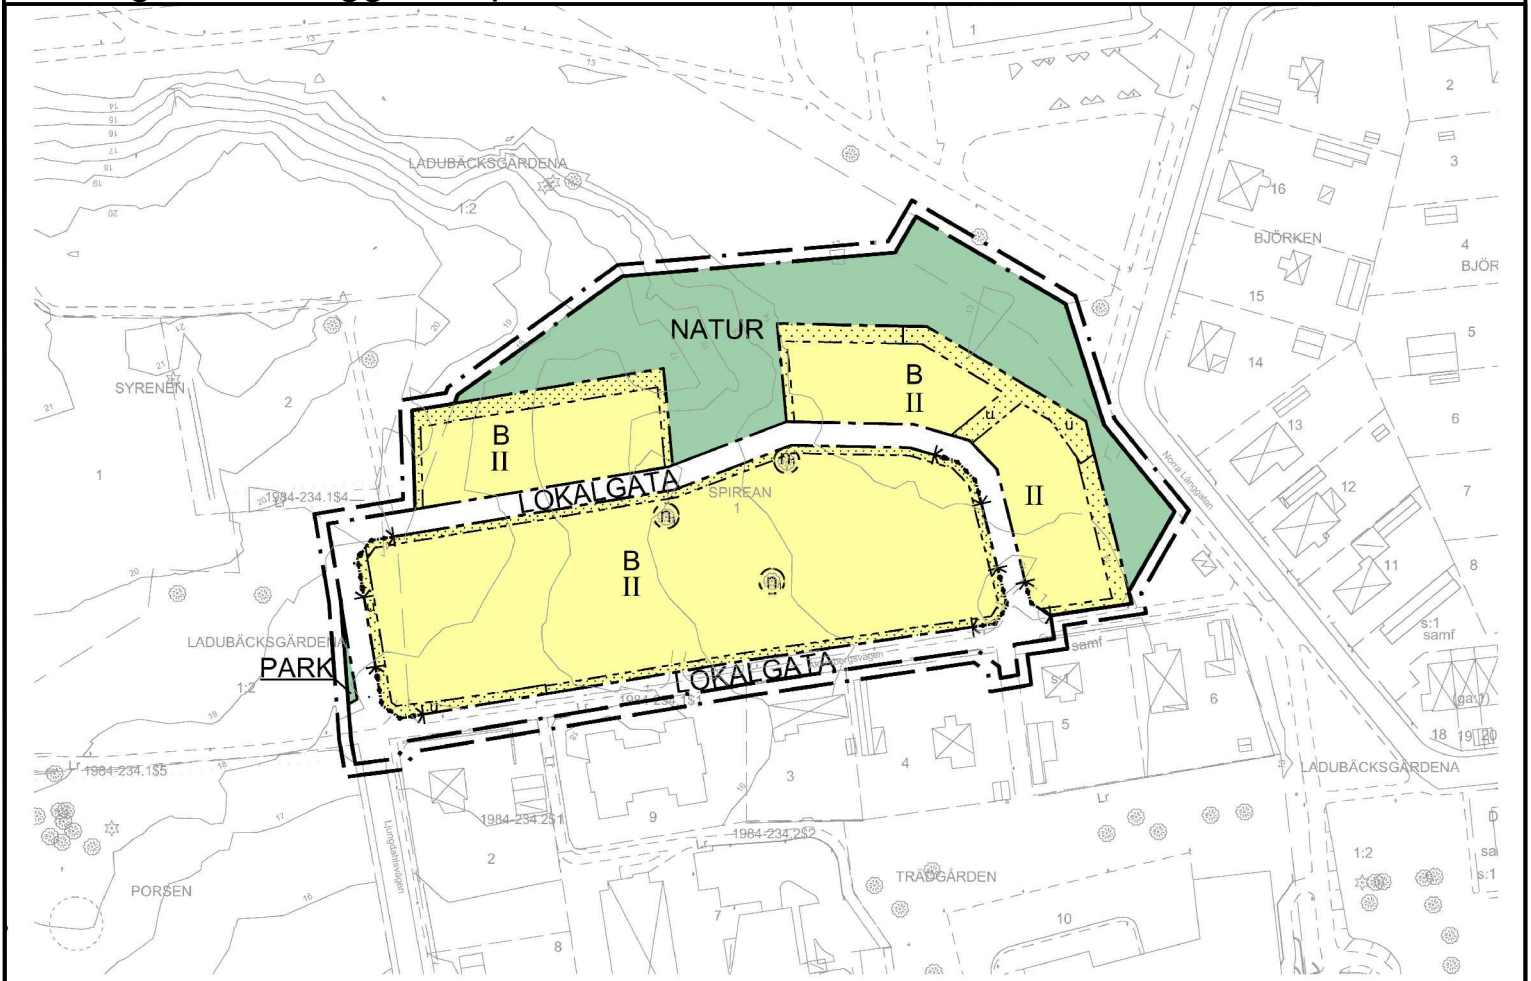

ANTAGANDEHANDLING

- | | | |
|--|---|--------------------------|
| Till planen hör: | <input type="checkbox"/> Miljökonsekvensbeskrivning | <input type="checkbox"/> |
| <input checked="" type="checkbox"/> Tillägg till plankarta | <input checked="" type="checkbox"/> Fastighetsförteckning | <input type="checkbox"/> |
| <input checked="" type="checkbox"/> Tillägg till planbeskrivning | <input checked="" type="checkbox"/> Samrådsredogörelse | <input type="checkbox"/> |
| <input type="checkbox"/> Illustrationskarta | <input type="checkbox"/> Utlåtande efter granskning | <input type="checkbox"/> |

Ändring av detaljplan för fastigheten
 SPIREAN 1 m.fl.

ARBOGA KOMMUN

VÄSTMANLANDS LÄN

Beslutsdatum

Instans



ARBOGA KOMMUN

TEKNISKA FÖRVALTNINGEN
 PLANAVDELNINGEN
 BOX 45 732 21 ARBOGA TELEFON 0589-870 00

Upprättad 2013-01-03 Reviderad

FRIDA HAMMARLIND
 Planarkitekt

ULRIKA JANSSON
 Planchef

Antagande

2013-03-07

TNAU

Laga Kraft

2013-04-05

ArkivNr.

EII-1/2013

DNR TN 307/2012-214
 90/2012-214