

Förslag till ändring av
STADSPLANEN FÖR DEL AV ARBOGA STAD
DEL AV KV. VRETEN
 upprättat i januari 1964 av

Bengt Emanuelson
 Bengt Emanuelson, stadsarkitekt.

Tillhör byggnadsnämndens beslut
 den 13.5.1964 § 104 ,
 betygar:
 Erik Karlsson
 Byggnadsnämndens sekr.

Förslaget är upprättat på utdrag av
 grundkarta, senast kompletterad
 i januari 1964 , betygar:
 Lennart Stålfors
 t.f. Stadsingenjör

År 1964 den 31 juli har länsstyrelsen fastställt å denna karta angiven ändring av stadsplanen för del av kv. Vreten och har beslutet därom jämlikt 150 § byggnadslagen omedelbart vunnit laga kraft, betygar; Västerås i landskansliet som ovan.
 På tjänstens vägnar:
 Gunnar Eriksson

Stämpel 2:-

Beteckningar:


- linje belägen 3 meter utanför stadsplaneområdet
- gällande områdesgräns
- - - bestämmelsegräns
- - - gällande bestämmelsegräns avsedd att utgå

- B område för bostadsändamål
- + + + + + område för garageändamål
- mark som icke får bebyggas


- III antal våningar
- 2.0 hushöjd
- befintliga byggnader
- nivåkurvor
- illustrationslinjer

Denna kopias likhet med
 originalet, betygar:

B. Emanuelson

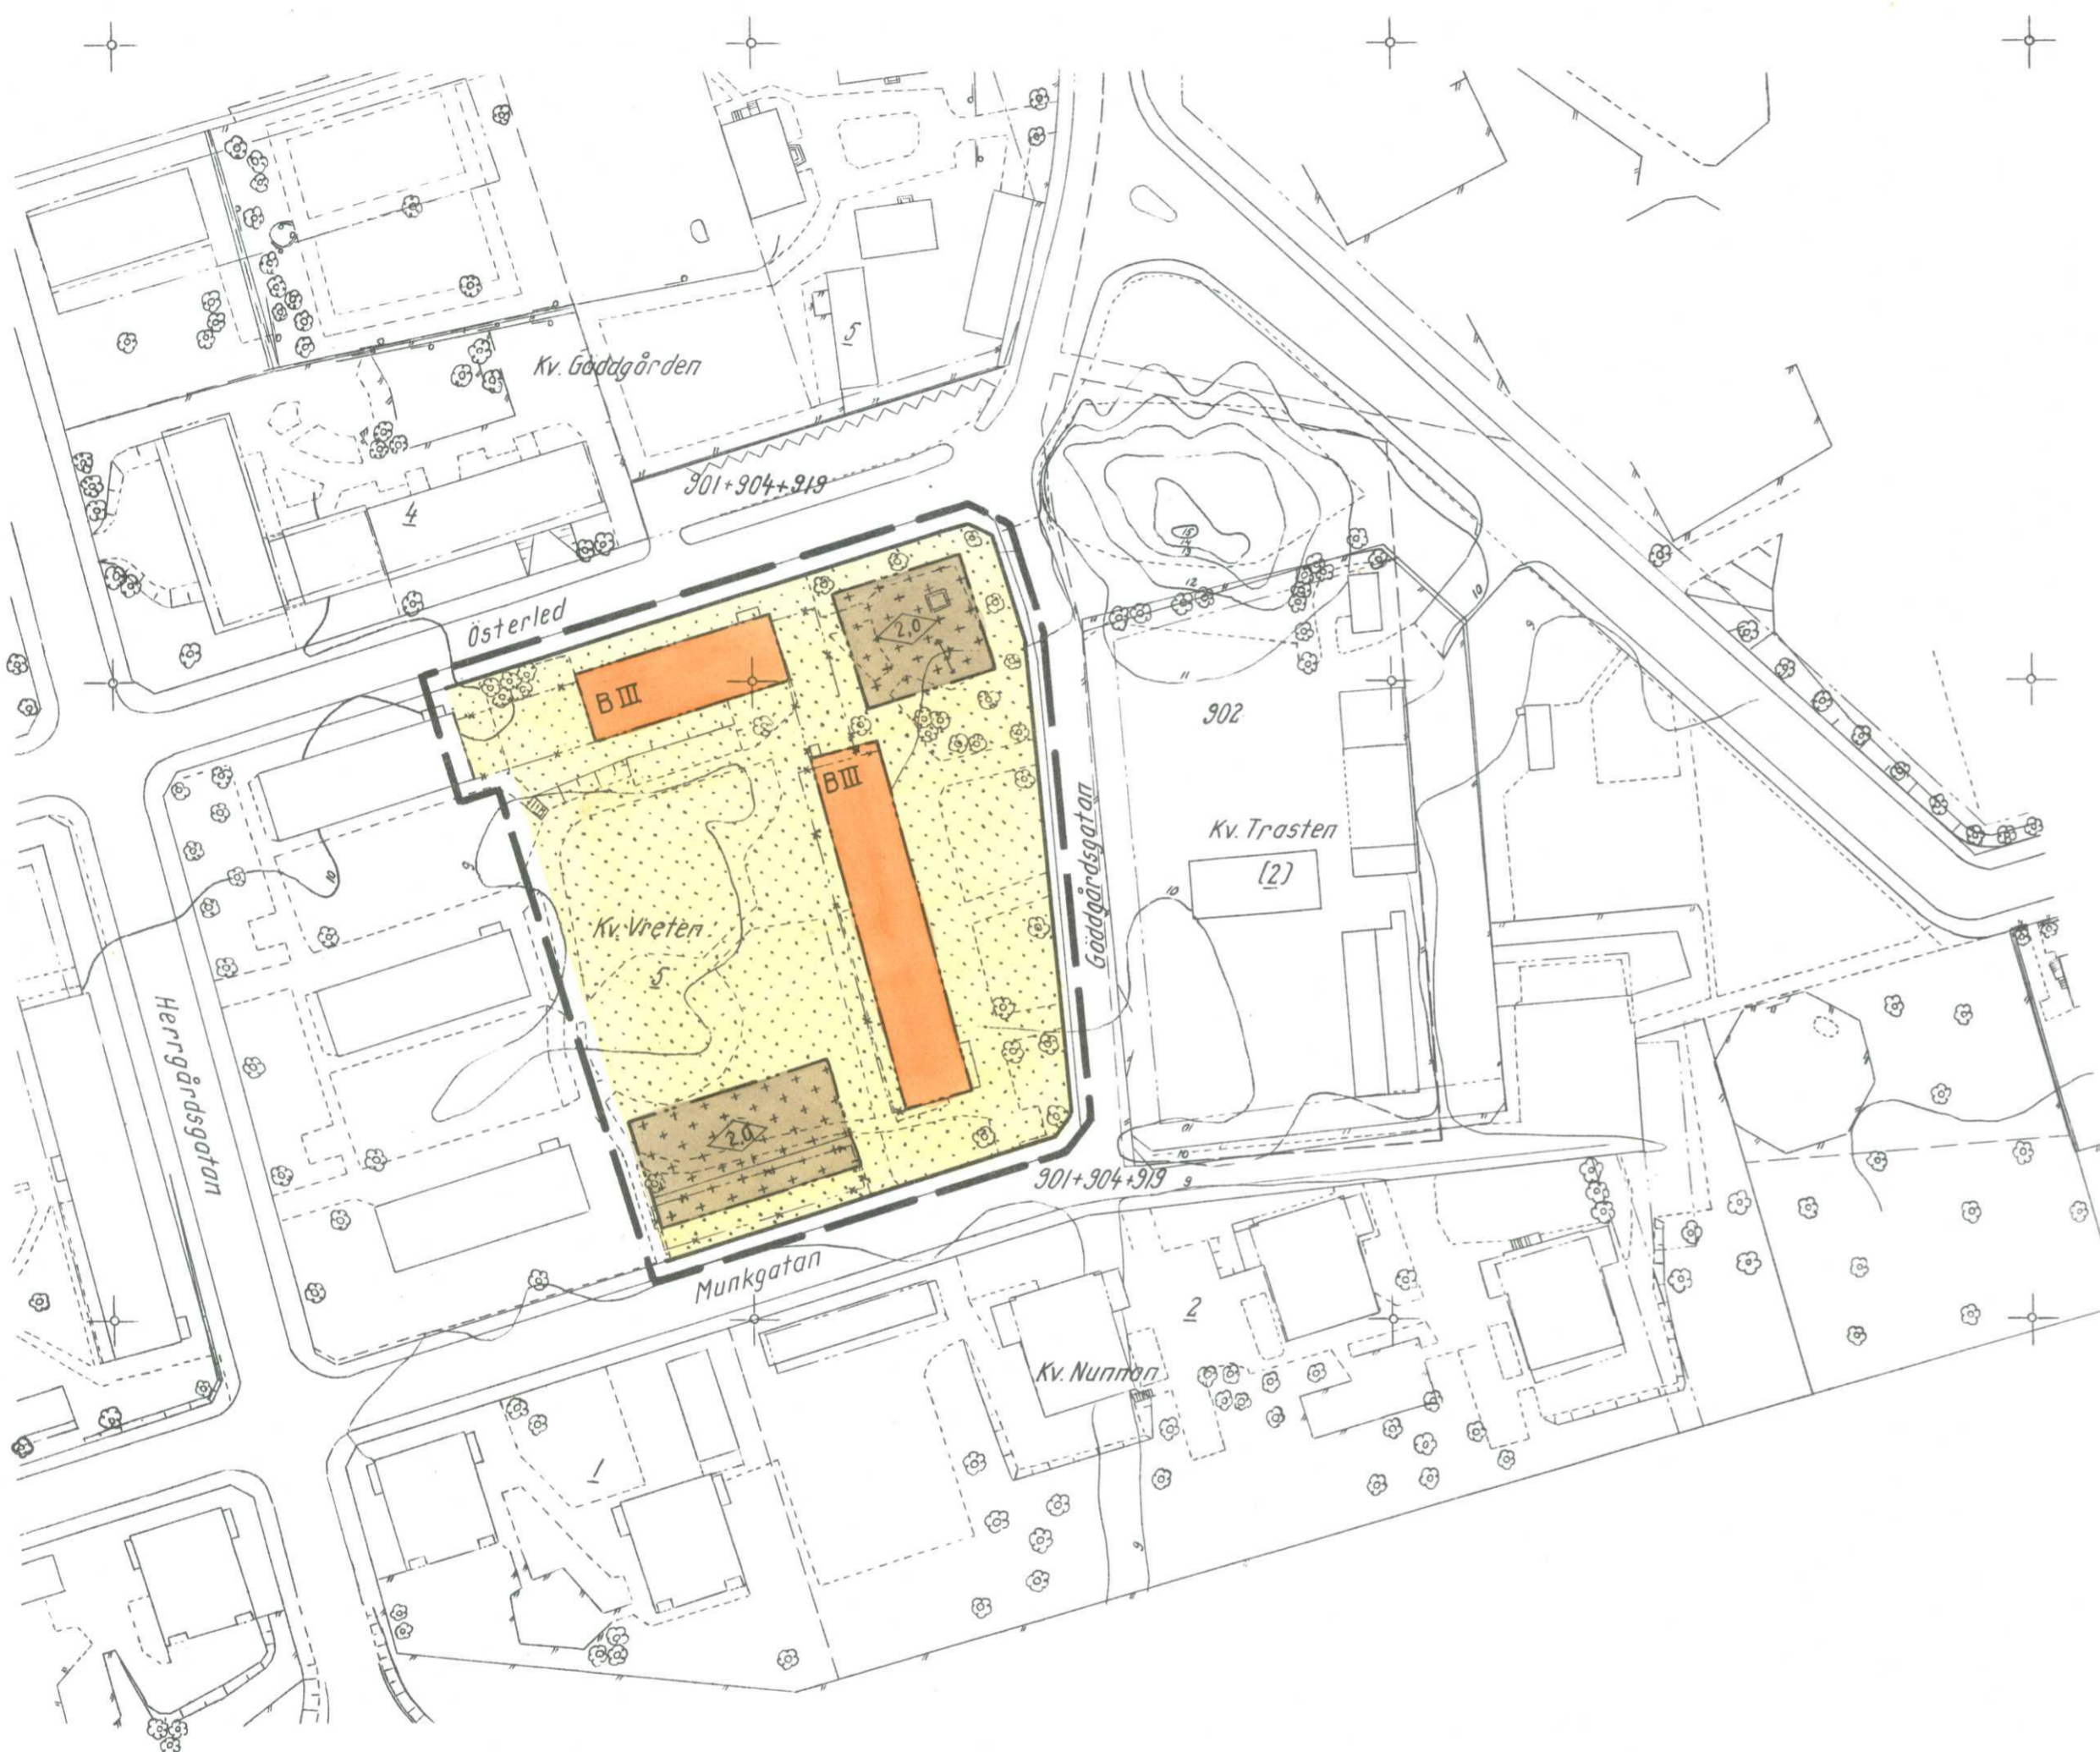

Skala 1:1000

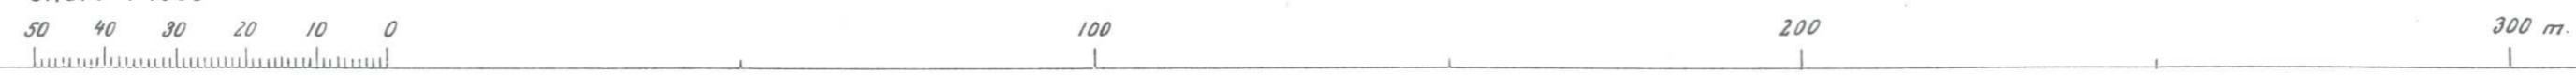



ARBOGA STAD

Tillhör byggnadsnämndens beslut
den 13. 5. 1964 § 104
betygar: *Erik Karlén*

Byggnadsnämndens sekr.

Förslag till ändring av
STADSPLANEN FÖR DEL AV ARBOGA STAD,
DEL AV KV. VRETEN,
upprättat i januari 1964 av
Bengt Emanuelson, stadsarkitekt.

Bengt Emanuelson
7/64

BESKRIVNING.

För planområdet gäller följande fastställda stadsplaner.

Förslag till ändring i stadsplanen samt ny stadsplan för del av Arboga stad söder om gamla staden fastställd av Kungl. Maj:t den 8 oktober 1943.

Förslag till ändring av stadsplanen för del av kv. Nunnan m.m. i Arboga stad fastställd av länsstyrelsen den 6 december 1956.

Huvudsyftet med stadsplaneändringen är att söka tillgodose kvarterets behov av garageplatser varigenom gårdsplanerna friläggas från bilar.

De för garageändamål föreslagna områdena rymmer ca 45 biluppställningsplatser.

För den i stadsplaneändringen ingående delen av kvarteret har i övrigt vissa justeringar av byggnadslinjerna utförts till överensstämmelse med rådande förhållanden. Dessutom har ett i gällande plan för handels- och restaurantändamål utlagt område slopats, då något behov härav knappast torde föreligga inom aktuella kvarteret.

Samråd har under arbetet med planen ägt rum med länsarkitekten, styrelsen för bostadsrättsföreningen Vreten samt med stadens styrelse.

Tillhör länsstyrelsens beslut den 31
juli 1964, betygar

Ex officio:

Linnan Nilsson



ARBOGA STAD

Tillhör byggnadsnämndens beslut
den 13.5.1964 § 104
betygar

Erik Karlén
Byggnadsnämndens sekr.

Förslag till ändring av
STADSPLANEN FÖR DEL AV ARBOGA STAD,
DEL AV KV. VRETEN,
upprättat i januari 1964 av
Bengt Emanuelson, stadsarkitekt.

Bengt Emanuelson

STADSPLANEBESTÄMMELSER.

§ 1.

STADSPLANEOMRÅDETS ANVÄNDNING.

Med B betecknat område får användas endast för bostadsändamål.

§ 2.

MARK SOM ICKE ELLER I ENDAST MINDRE OMFATTNING FÅR BEBYGGAS.

Mom. 1. Med punktprickning betecknad mark får icke bebyggas.

Mom. 2. Med korsprickning betecknad mark får bebyggas endast med garage.

§ 3.

VÅNINGSAKTAL.

Å med III betecknat område får byggnad uppföras med högst 3 våningar.

Utöver angivet våningsantal får vind icke inredas.

§ 4.

BYGGNADS HÖJD.

Mom. 1. Å med III betecknat område får byggnad icke uppföras till större höjd än 10,8 meter.

Mom. 2. Å med siffra i romb betecknat område får byggnad uppföras till högst den höjd i meter som siffran anger.

Tillhör länsstyrelsens beslut den 31 juli
1964, betygar

Ex officio:

Gunnar Nilsson