


Förslag till **ÄNDRING AV STADSPLANEN FÖR KV. PORSGÅRDEN, ARBOGA STAD.**

upprättad den 24 maj 1950.

*Sven Moberg*  
/Sven Moberg/  
Stadsarkitekt

PL. 101

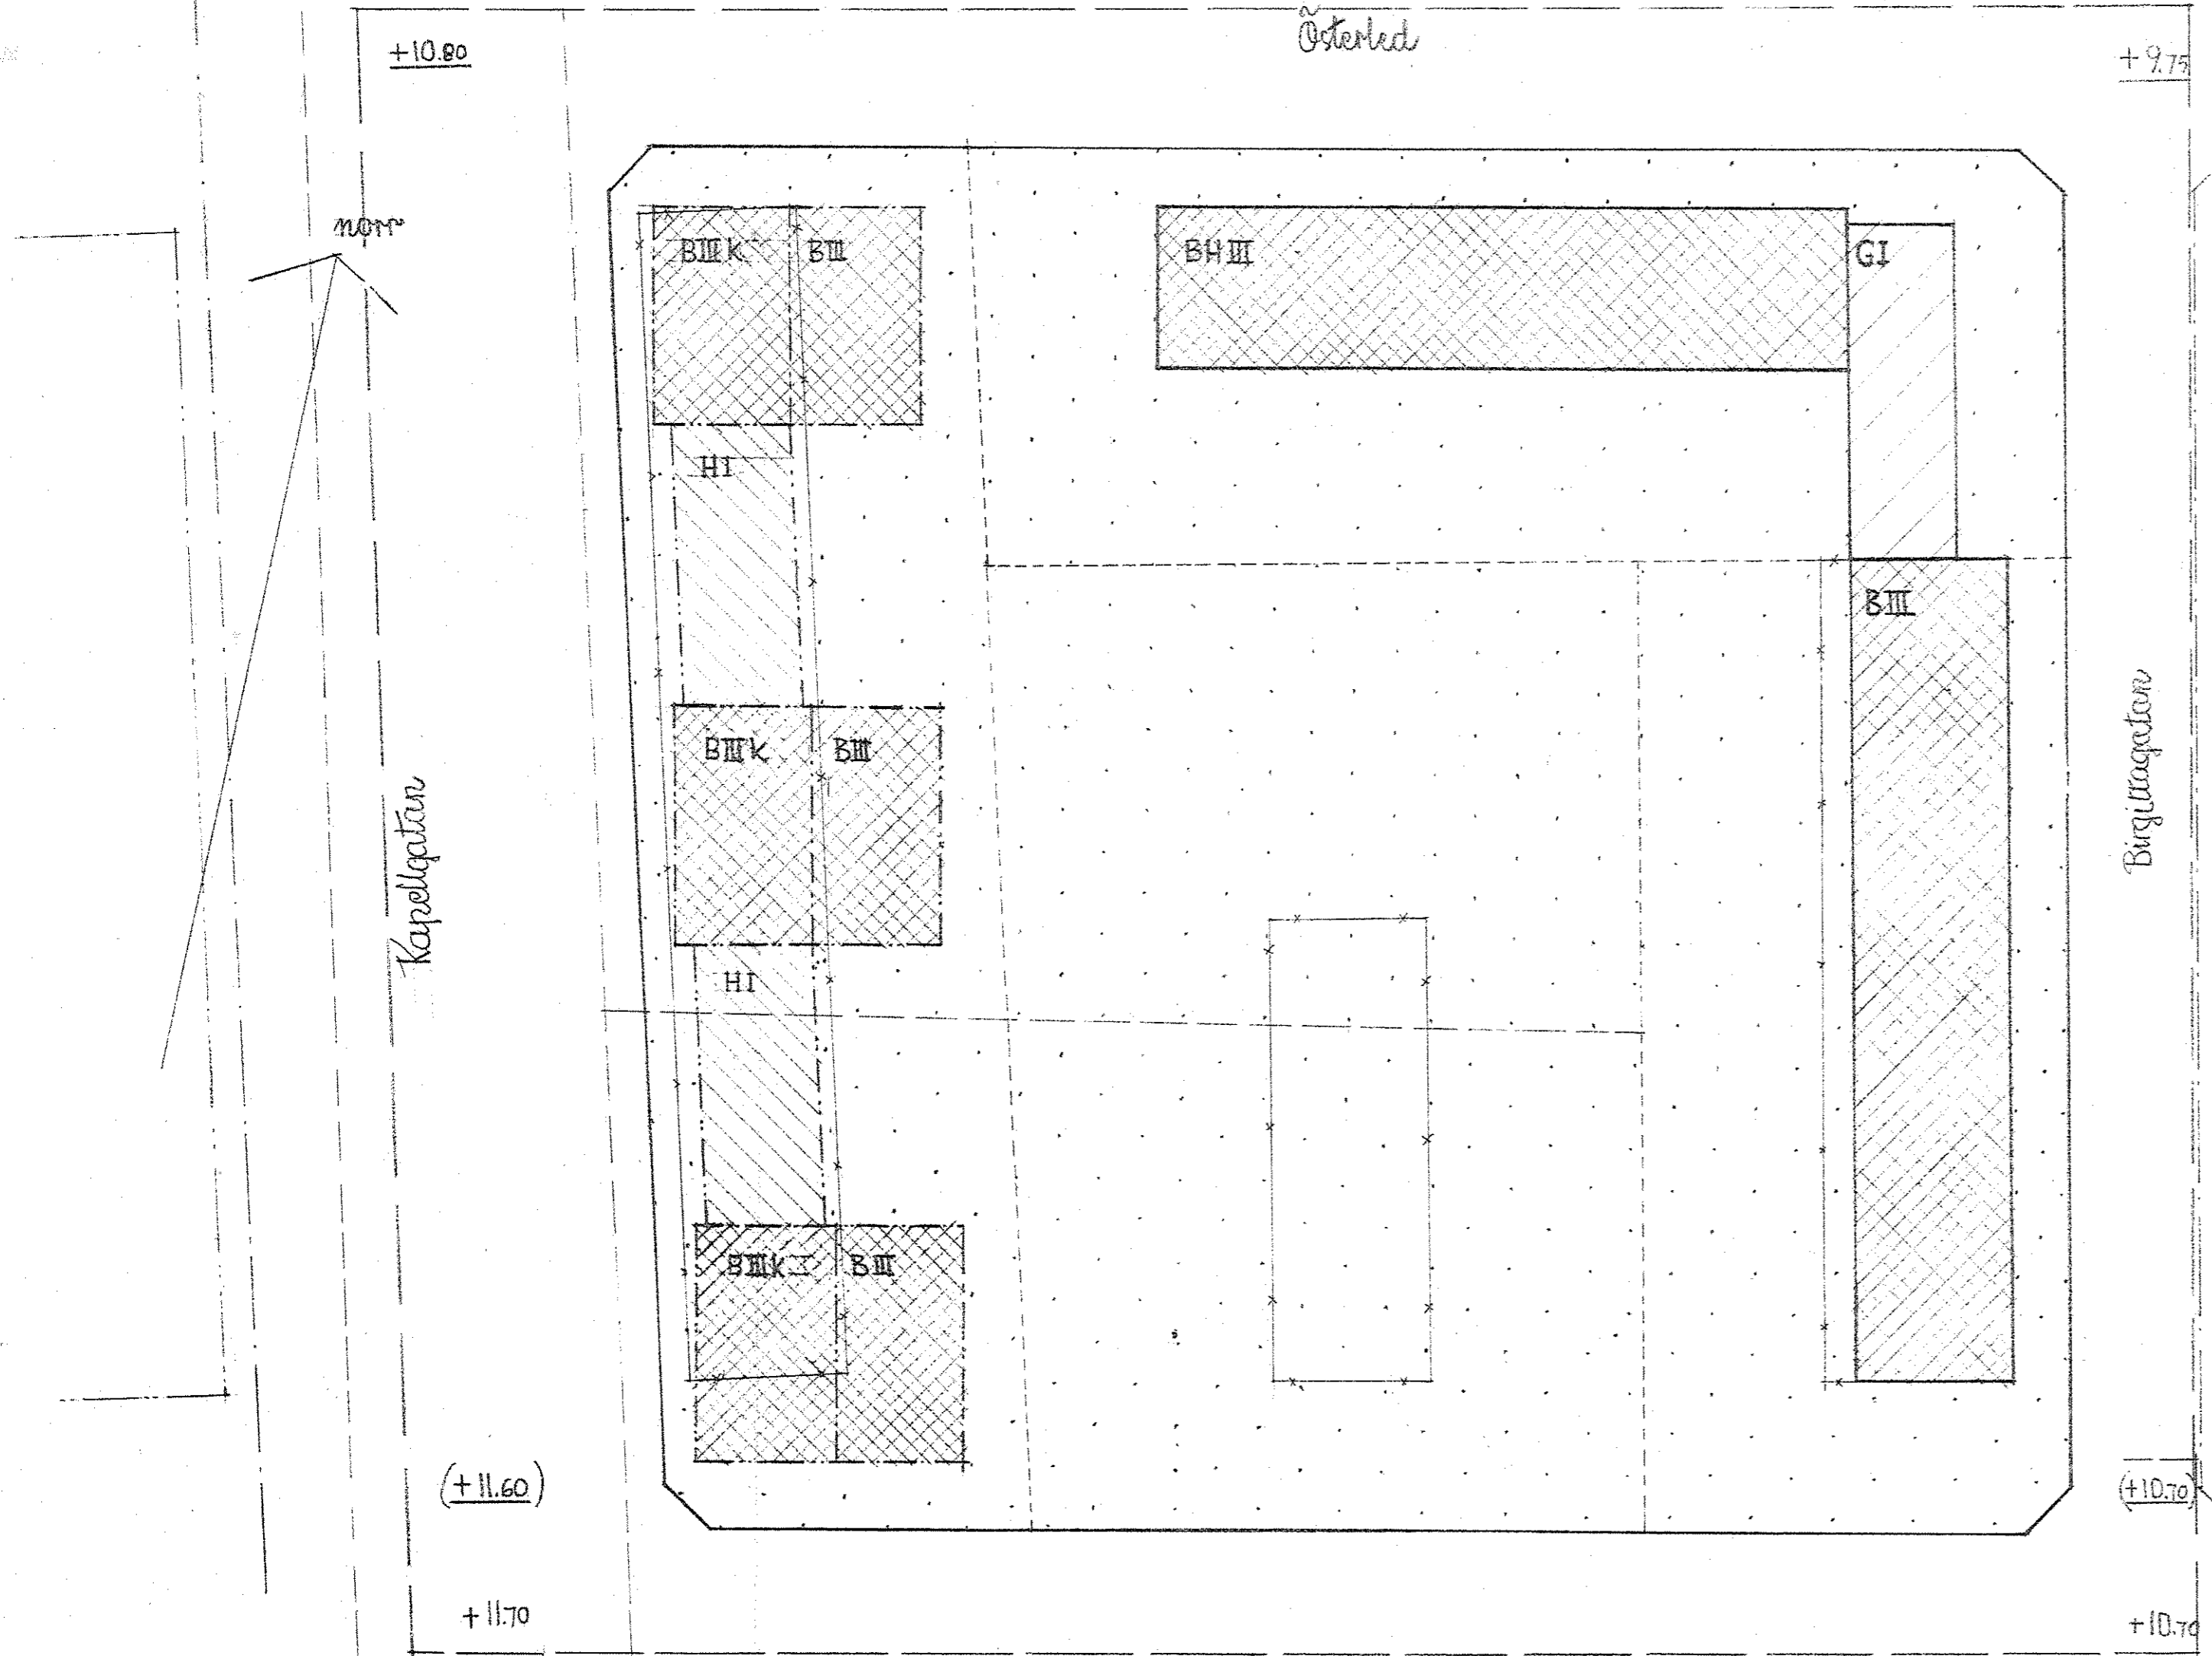


Beteckningar:

- stadsplanegräns
- fastställda stadsplanelinjer
- gällande stadsplanelinjer avsedda förslagen bestämmelsegräns / till utgå
- illustrationlinjer
- gällande förtägräns
- B, BH, BK mark för huvudsakligen bostadsändamål
- H mark för handelsändamål
- G mark för garageändamål
- mark, som ej får bebyggas
- I III antal våningar
- +0.00 fastställd gatuhöjd
- (+0.00) fastställd gatuhöjd, avsedd att utgå
- +0.00 förslagen gatuhöjd

Förslaget antaget av stadsfullmäktige i Arboga den 19 juni 1950 betygat:  
*Lennart Tysander*  
Stadsfullmäktiges t.f. sek.:

Fölhör Kmgf. Maj:ts beslut den 25 augusti 1950  
Stockholm i Kommunikationsdep. tit  
Ee officio: *Sven Ruark*

Kopians likhet med originalet betygat: *Sven Moberg*

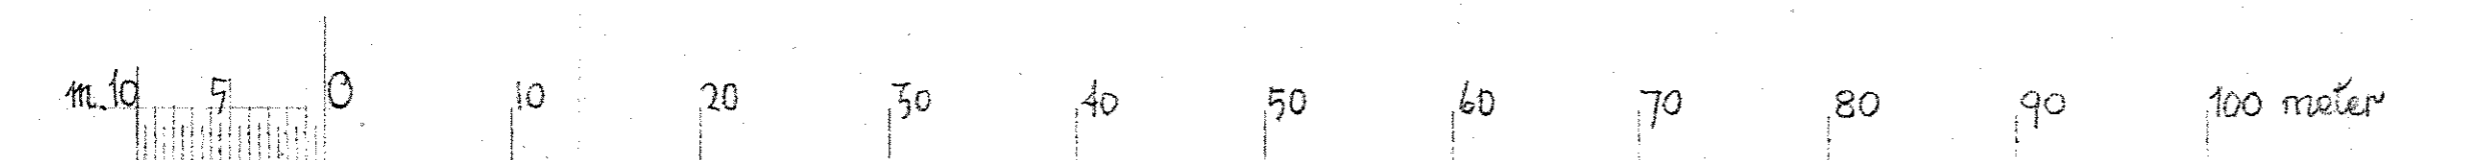

Avskrift.

Originalhandlingen förvaras såsom bilaga B  
till BN:s protokoll år 1950 § 209.

KOMMUNIK.-DEP:T  
Ink.d. 4 AUG.1950

2/50  
Tillhör stadsfullmäktiges i Arboga beslut den  
19 juni 1950, § 61, betygar:

Daniel Ekelund  
Stadsfullm:s sekr.

Förslag till Ändring av stadsplanen för  
Kv. Porsgården i Arboga stad PL. 101  
Upprättat 24 maj 1950 av  
Sven Moberg  
stadsarkitekt

#### STADSPLANEBESTÄMMELSER

##### § 1. Stadsplaneområdets användning.

1. Med B betecknat område får användas endast för bostadsändamål.
2. Med BH betecknat område får användas för bostads- och handelsändamål.
3. Med H betecknat område får användas endast för handelsändamål.
4. Med k betecknat område får i förhöjd undervåning användas för handelsändamål.
5. Med G betecknat område får användas endast för garageändamål.

##### § 2. Mark, som icke får bebyggas.

Med punktprickning betecknad mark får icke bebyggas.

##### § 3. Hushöjd.

Å med I, III och III k betecknat område får byggnad icke uppföras till större höjd än resp. 4,5. 10.8 och 11.8 meter.

##### § 4. Våningsantal.

1. Å med I och III betecknat område får byggnad uppföras med resp. en och högst tre våningar.
2. Å med III k betecknat område får den tillåtna hushöjden utnyttjas för förhöjning av undervåningen.

##### § 5. Byggnadsmaterial.

Byggnad skall uppföras av brandsäkert material.

Tillhör Kungl. Maj:ts beslut  
den 25 augusti 1950  
Stockholm i Kommunikationsdepartementet  
Ex officio: Sven Åmark

Rätt avskrivet betygar:

I tjänsten

Avskrift.

KOMMUNIK.-DEP:T  
Ink. d. 4 AUG.1950

Originalhandlingen förvaras såsom bilaga C  
till BN:s protokoll år 1950 § 209.

Tillhör stadsfullmäktiges i Arboga beslut  
den 19 juni 1950, § 61, betygar:

Förslag till  
ÄNDRING AV STADSPLANEN FÖR  
KV. PORSGÅRDEN I ARBOGA STAD  
(PL 101.)  
Upprättat 24 maj 1950 av  
Sven Moberg  
Stadsarkitekt.

Daniel Ekelund  
Stadsfullm:s sekr.

BESKRIVNING.

För kvarteret Porsgården, liksom för områdena norr och öster om detsamma är gällande stadsplan fastställd genom Kungl. brev den 8 oktober 1943.

Ändringsförslaget innebär att i kvarterets västra del bebyggelsen koncentreras till trenne punkthus, bl.a. i avsikt att erhålla en större sammanhängande fri yta inom kvarterets södra del.

Mot Kapellgatan har givits möjlighet till inredande av lokaler för affärsändamål, dels genom förhöjd undervåning i punkthusen, dels genom mellan dessa belägna envåningslängor.

Tillhör Kungl. Maj:ts beslut  
den 25 augusti 1950  
Stockholm i Kommunikationsdepartementet  
Ex officio:  
Sven Åmark

Rätt avskrivet betygar:  
I tjänsten