

Förslag till ändring av
STADSPLANEN FÖR DEL AV SVERKESTAOMRÅDET
I ARBOGA STAD

upprättat i mars 1958 av


Bengt Emanuelson
 Bengt Emanuelson, stadsarkitekt

Förslaget upprättat på utdrag av grundkarta
 senast kompletterad i mars 1958, betygar:

Thorsten Jakobsson
 stadsingenjör

Tillhör byggnadsnämndens beslut
 den 16/4 1958, § 176,
 betygar:

Nils Forsberg
 Byggnadsnämndens sekr.

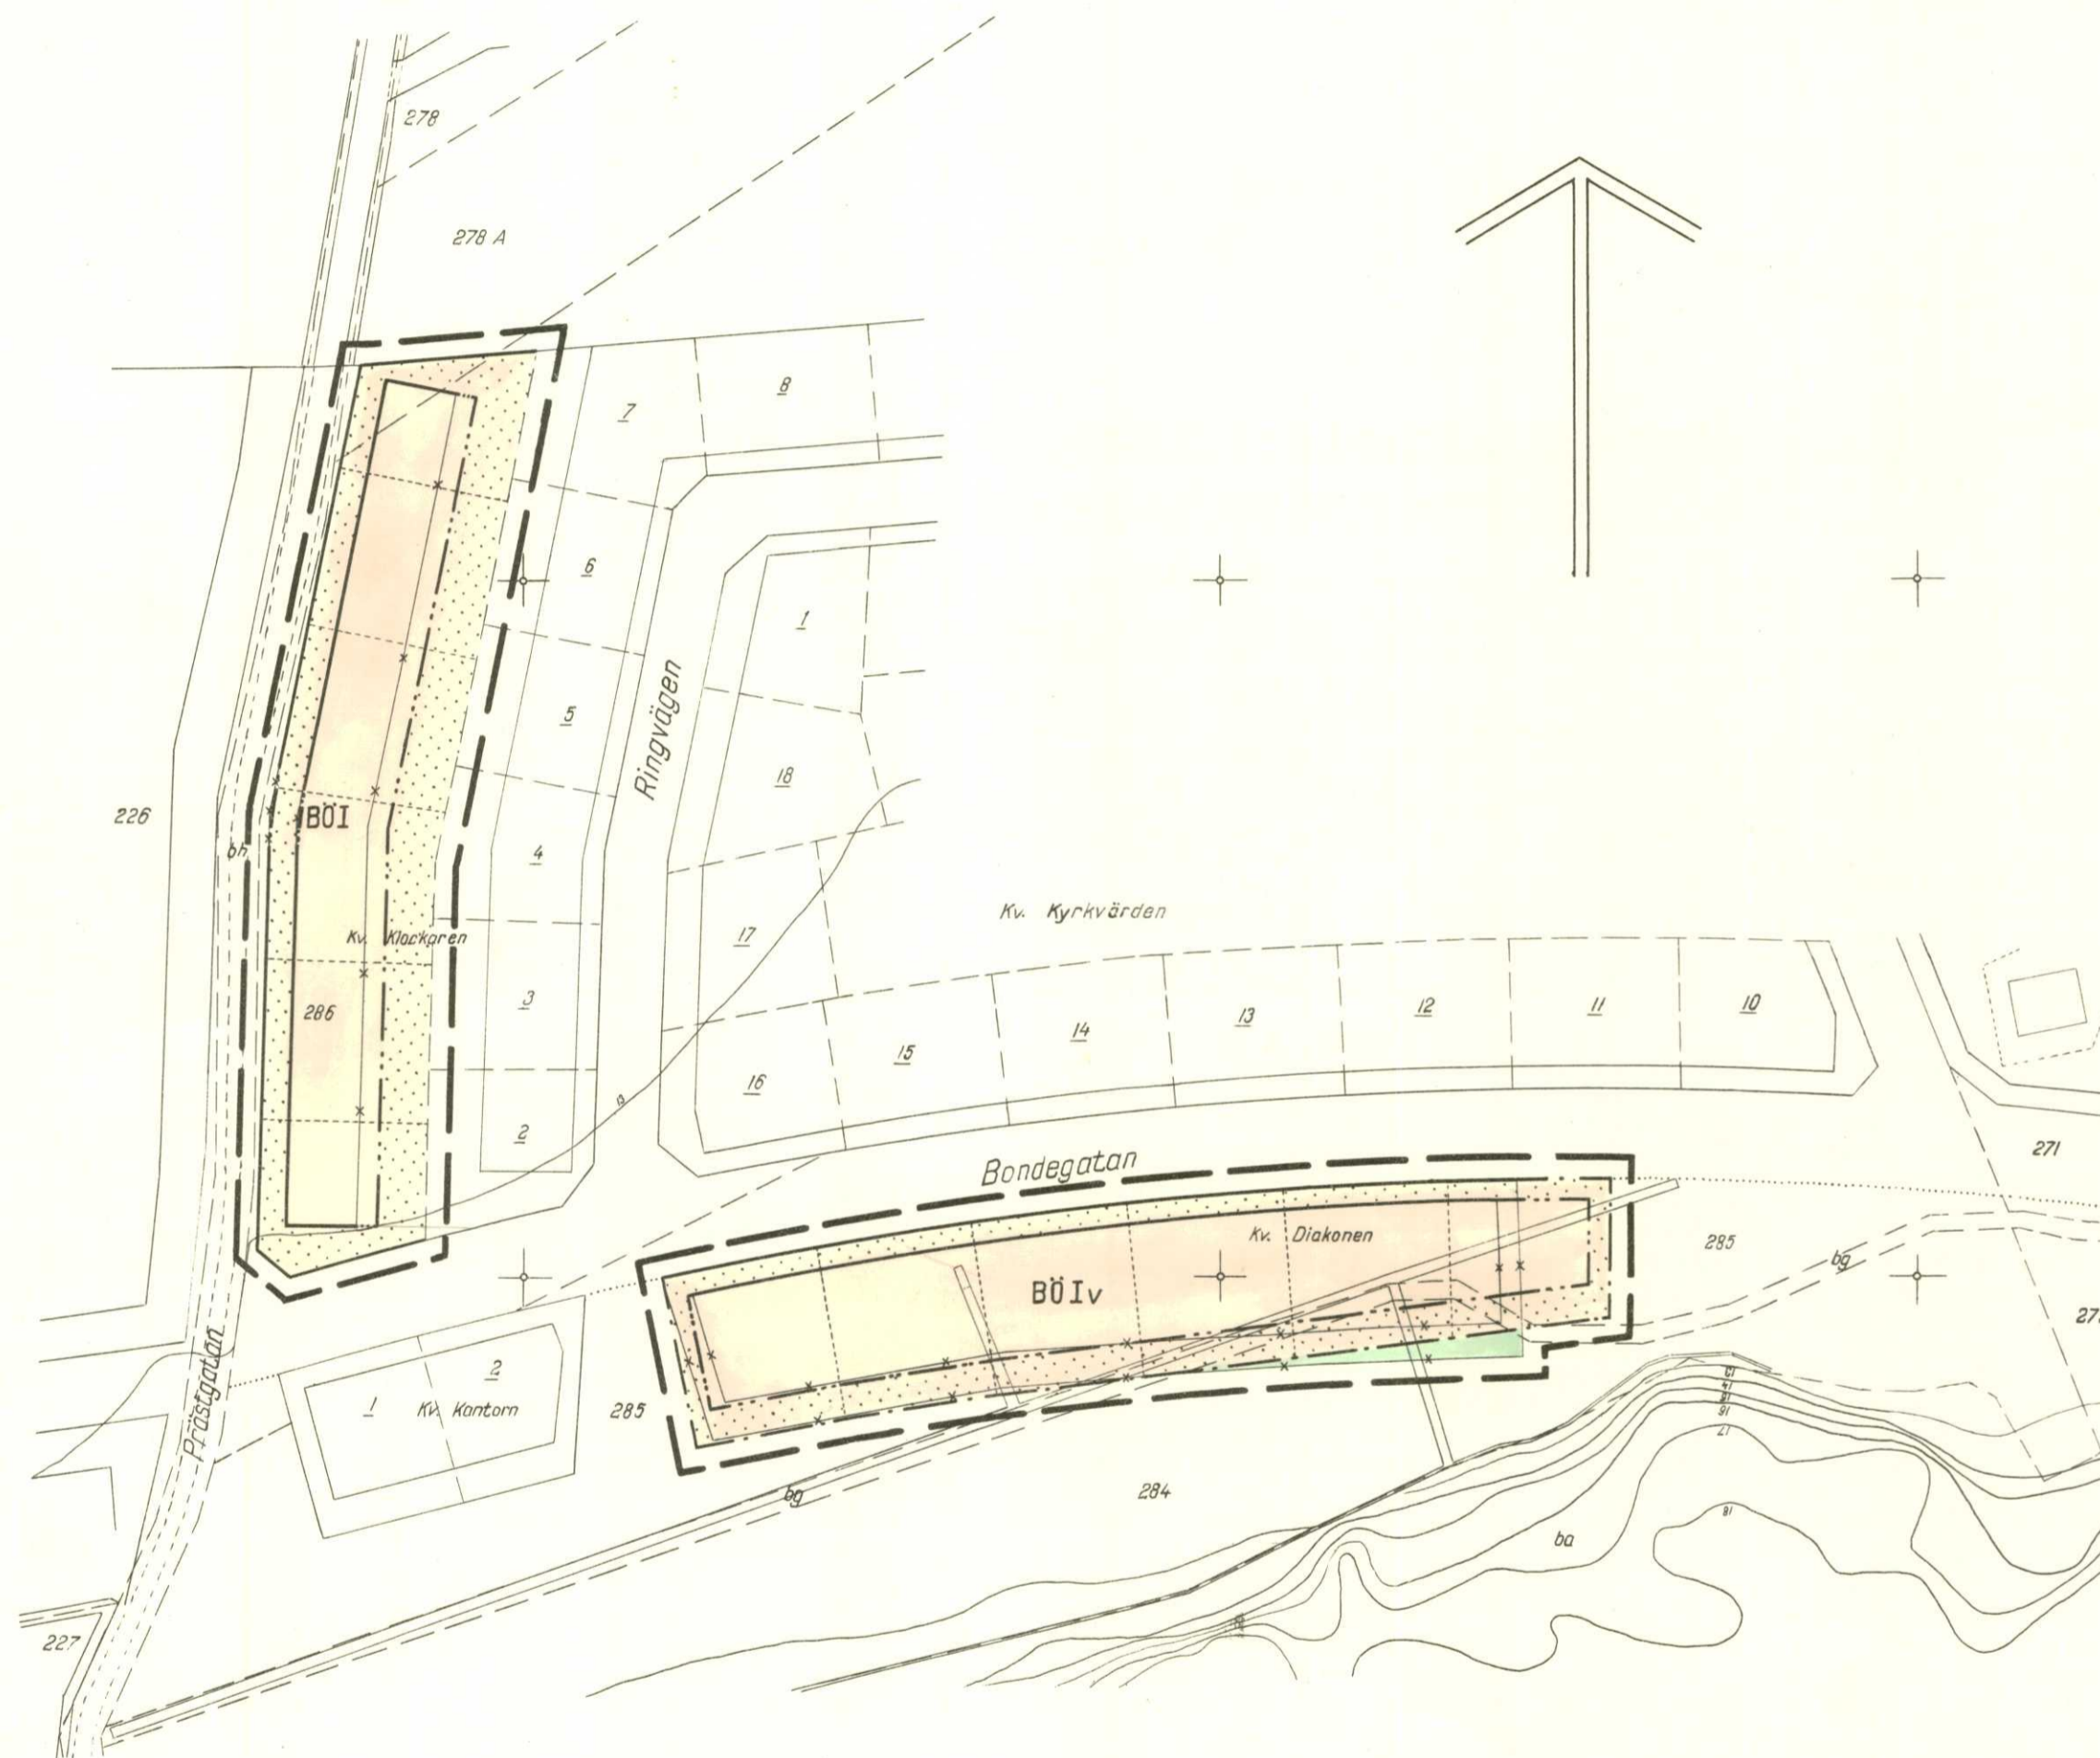

Beteckningar:

- — — — linje belägen 3 meter utanför stadsplane gränsen
- — — — gällande områdes- och bestämmelsegräns
- * * * — — — — — avsedd att utgå
- - - - - områdesgräns
- - - - - bestämmelsegräns
- allmän plats, gata
- allmän plats, park eller plantering
- B0 område för bostadsändamål, fristående eller kopplade hus
- område som icke får bebyggas
- I antal våningar
- v vindsinredning
- ~ ~ ~ ~ ~ nivåkurvor
- — — — — övriga illustrationslinjer

År 1958 den 21 maj har länsstyrelsen fastställt å denna karta
 angiven ändring av stadsplanen för del av Sverkestaområdet
 och har beslutet därom jämlikt 150 § byggnadslagen omedelbart
 vunnit laga kraft, betygar; Västerås slott i landskansliet
 som ovan.

Stämpel 2:-

På tjänstens vägnar:
 R. Svensson

Denna kopias likhet med originalet betygar:

B. Emanuelson

Skala 1:1000

m 50 40 30 20 10 0

100

200

300 m



ARBOGA STAD

Tillhör byggnadsnämndens beslut
den 16/4 1958 § 176,
betygar:

W. Forsberg
Byggnadsnämndens sekt.

Förslag till ändring av
STADSPLANEN FÖR DEL AV SVERKESTAOMRÅDET
I ARBOGA STAD

upprättat i mars 1958 av

Bengt Emanuelson, stadsarkitekt

Bengt Emanuelson

3/58

BESKRIVNING.

För de berörda två kvarteren gäller av länsstyrelsen den 6 juni 1957 fastställd stadsplan.

Den föreslagna ändringen av kvarteret Diakonen, vilken innebär, att kvarteret utsträcks österut och samtidigt avsmalnats något i dess östra del för att bättre ansluta till den söder om kvarteret belägna höjdryggen, är föranledd av en nödvändig breddning av tomterna för att bereda plats för en något större hustyp än vad som tidigare bedömts som lämplig.

Enligt fastställd stadsplan får berörd del av kvarteret Klockaren bebyggas endast med radhus. Sedan tomterna 2-7 i detta kvarter numera bebyggts med egna hem, har önskemål framkommit om ändring av stadsplanen för att möjliggöra likadan bebyggelse inom återstoden av kvarteret. Häremot synes intet vara att erinra. I föreliggande stadsplaneförslag har ändring syftande till att tillgodose sagda önskemål, föreslagits.

Tillhör länsstyrelsens beslut den 21 maj 1958 betygar;
Västerås slott i landskansliet

Ex officio:

R. Svensson

/R. Svensson/



ARBOGA STAD

Tillhör byggnadsnämndens beslut
den 16/4 1958 § 176,
betygar:

Nils Forsberg
Byggnadsnämndens sekr.

Förslag till ändring av
STADSPLANEN FÖR DEL AV SVERKESTAOMRÅDET
I ARBOGA STAD

upprättat i mars 1958 av
Bengt Emanuelson, stadsarkitekt

Bengt Emanuelson

STADSPLANEBESTÄMMELSER.

§ 1.

STADSPLANEOMRÅDETS ANVÄNDNING.

Med B betecknat område får användas endast för bostadsändamål.

§ 2.

MARK SOM ICKE FÅR BEBYGGAS.

Med punktprickning betecknad mark får icke bebyggas.

§ 3.

BYGGNADSSÄTT.

Med Ö betecknat område får bebyggas endast med hus som uppföras fristående. Dock få huvudbyggnader två och två sammanbyggas i gemensam tomtgräns.

§ 4.

VÅNINGSENTAL.

- Mom. 1. Å med I betecknat område får byggnad uppföras med högst en våning.
Mom. 2. Å med v betecknat område får utöver angivet våningsantal vind inredas.

§ 5.

BYGGNADS HÖJD.

Å med I och Iv betecknat område får byggnad icke uppföras till större höjd än 4,4 meter.

Tillhör länsstyrelsens beslut den 21 maj 1958 betygar;

Västerås slott i landskansliet

Ex officio:

R. Svensson

/R. Svensson/