


Förslag till ändring av

STADSPLANEN FÖR DEL AV ARBOGA STAD, TVÅ OMRÅDEN AV KV. KUNGSGÅRDEN,

upprättat i september 1958 av

Bengt Emanuelson

Bengt Emanuelson, stadsarkitekt

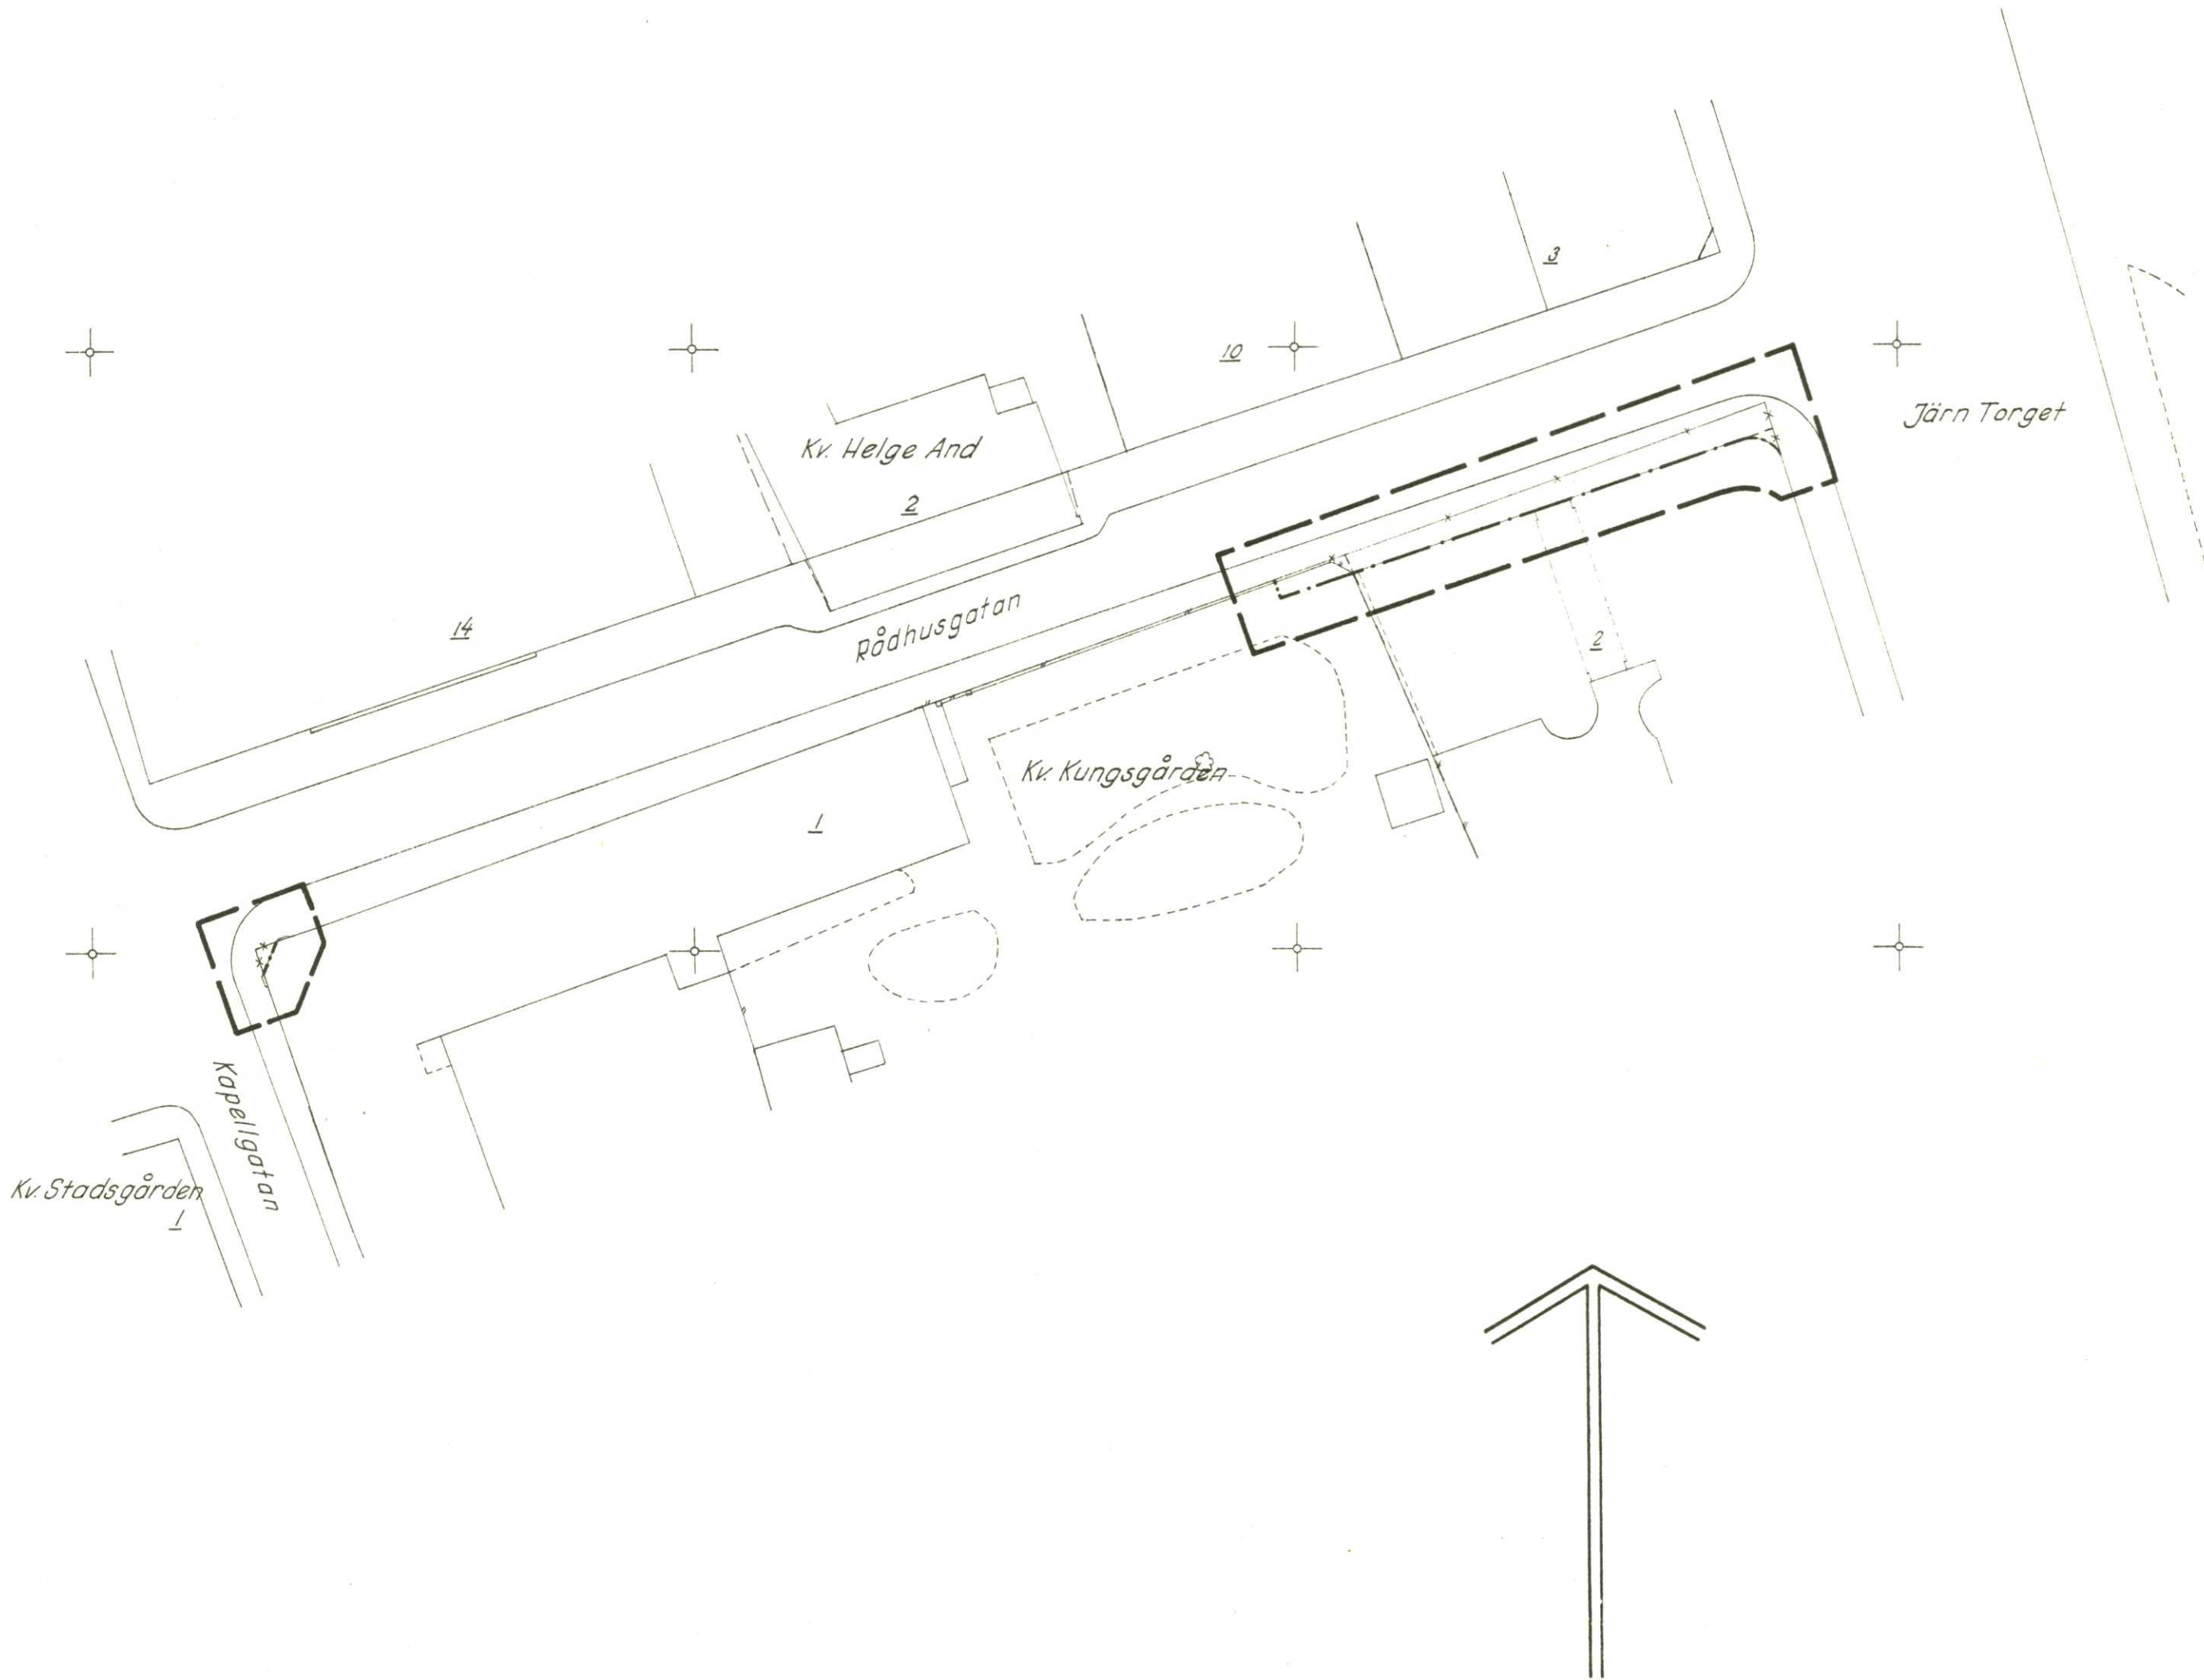

Förslaget är upprättat på utdrag av grundkarta, senast kompletterad i september 1958, betygar:

Thorsten Jakobsson
stadsingenjör

Tillhör byggnadsnämndens beslut den 21/10 1958, § 484, betygar:

Nils Forsberg
Byggnadsnämndens sekr.

År 1958 den 20 december har länsstyrelsen fastställt å denna karta angiven ändring av stadsplanen för kvartret Kungsgården och har beslutet därom jämlikt 150 § byggnadslagen omedelbart vunnit laga kraft, betygar; Västerås slott i landskansliet som ovan.

På tjänstens vägnar:
R. Svensson

Stämpel 2:-

Beteckningar.

- — — — — linje belägen 3 meter utanför stadsplanegränsen
- x - x - gällande områdes- och bestämmelsegräns avsedd att utgå
- - - - - områdesgräns
- ▭ allmän plats, gata

Denna kopias likhet med originalet betygar:

Bengt Emanuelson

Skala 1:400





ARBOGA STAD

Tillhör byggnadsnämndens beslut
den 21/10 1958, § 484,
betygar:

Stig Toxberg
Byggnadsnämndens sek.

Förslag till ändring av
STADSPLANEN FÖR DEL AV ARBOGA STAD,
TVÅ OMRÅDEN AV KV. KUNGSGÅRDEN
upprättat i september 1958 av
Bengt Emanuelson, stadsarkitekt.

Bengt Emanuelson
~~Stadsarkitekt~~

6/58

BESKRIVNING.

Enligt gällande den 22 januari 1926 fastställd stadsplan, omfattande bland annat kv. Kungsgården, skall tomten nr 2 i kvarteret tillföras en cirka 1,5 meter bred markremsa av Rådhusgatan. Då stadsplanen för berörda del av kvarteret varken är realistisk eller lämplig bör en ändring komma till stånd, vilken ansetts böra verkställas i samband med aktuell ändring av tomtindelningen inom kvarteret.

Byggnaden å tomten nr 1 i kvarteret är försedd med avskuret hörn vilket är lämpligt ur trafiksäkerhetssynpunkt. Åtgärden bör legaliseras genom ändring av ovannämnda år 1926 fastställda stadsplanen.

Då i övrigt ändring av kvarterets gränser, fastighetsbestånd eller tomtindelning icke är aktuell, har stadsplaneförslaget begränsats till att omfatta de två föreslagna områdena av kvarteret. Ändringen torde icke komma att försvåra en ny stadsplan för kvarteret i dess helhet.

Tillhör länsstyrelsens beslut
den 20 december 1958, betygar
Västerås slott i landskansliet
den 29 december 1958.

Ex officio:

R. Svensson
/R. Svensson/