




# Exempelritning nybyggnation

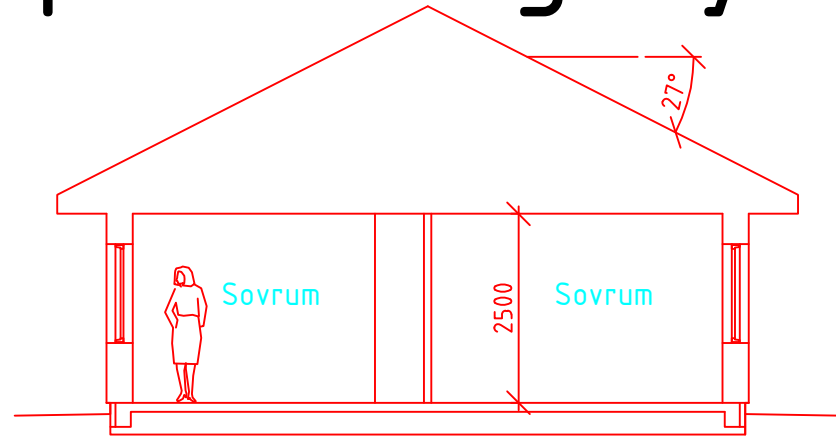

Sektion

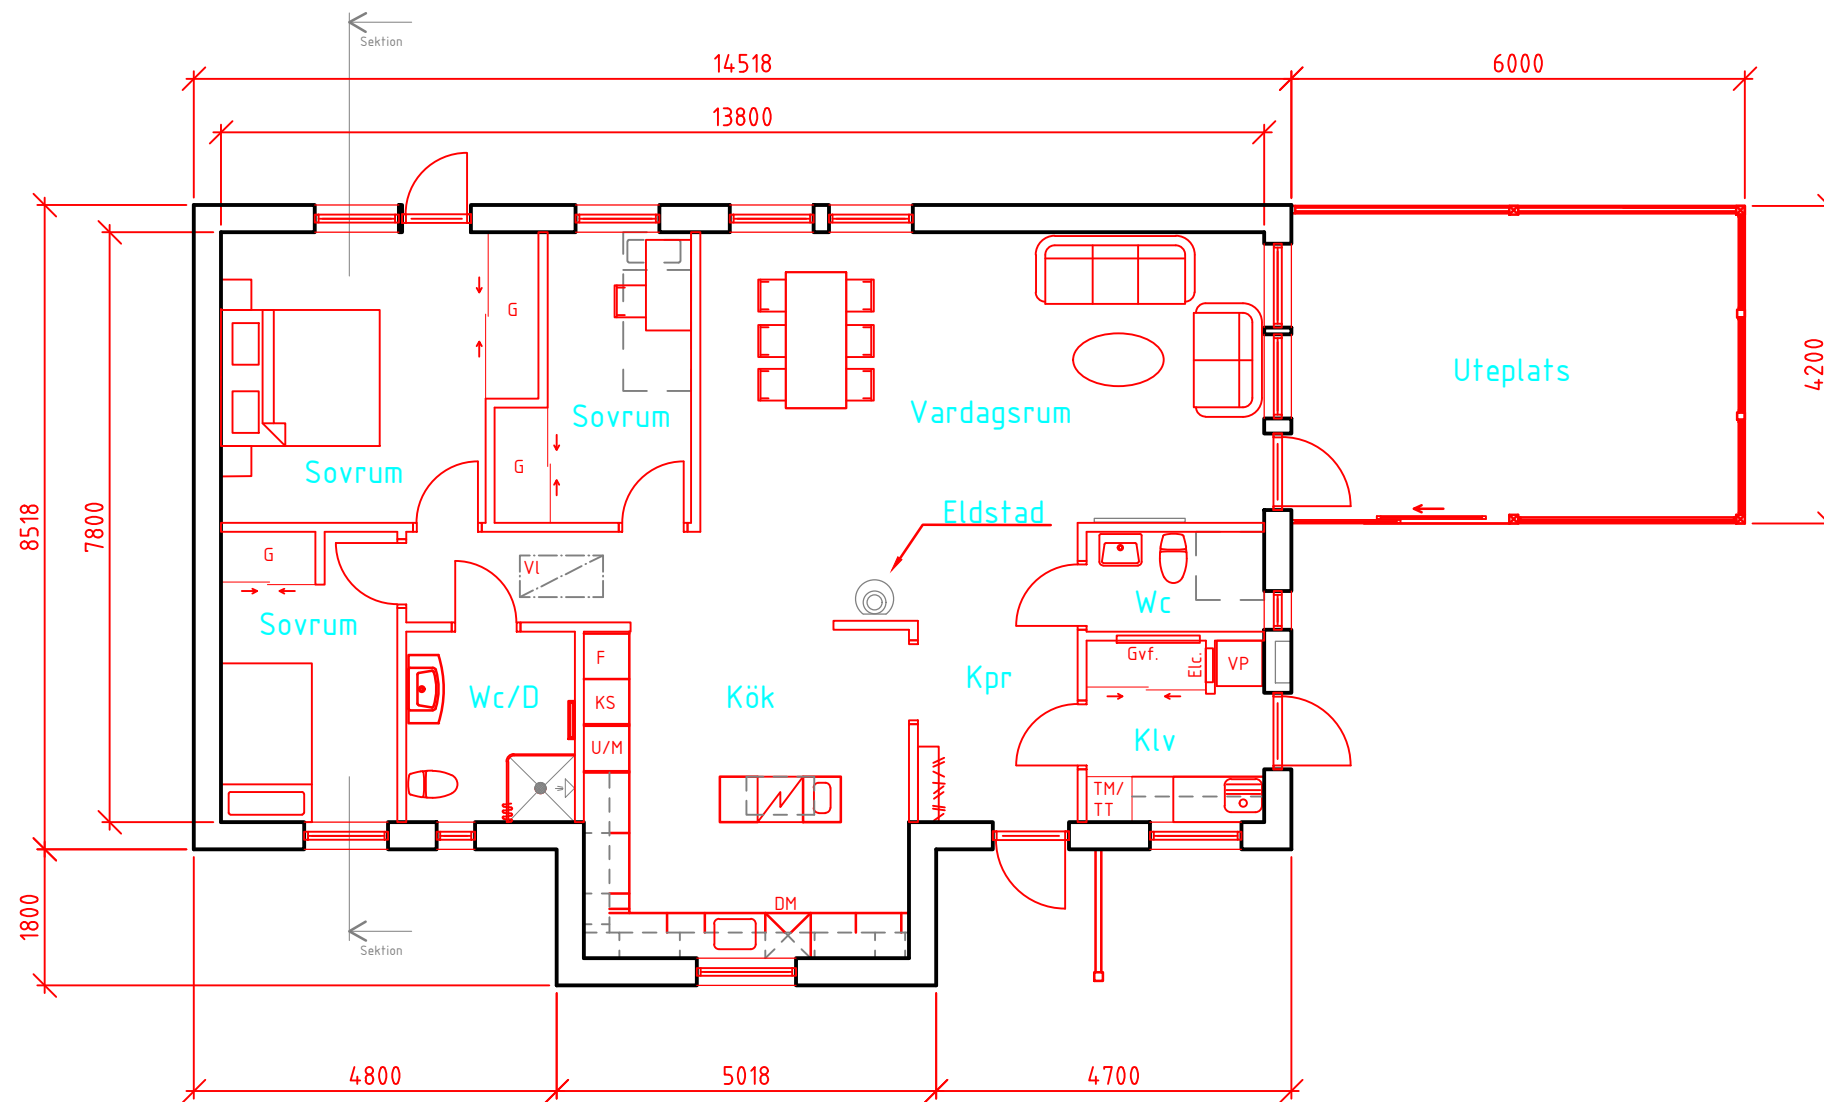

Plan  
Boarea ca 115 m<sup>2</sup>  
Byggnadsarea exkl. uteplats ca 132 m<sup>2</sup>

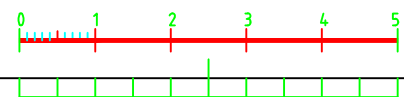


Förklaring  
Fasadritning från 4 håll

Plan- och sektionsritning


Nybyggnadskarta (beställs från kommunen)  
Hus samt carport inritad och måttsatt.

A	1	Bygglövshandling	KD	2018-01-10
BET	ANT	ÄNDRINGEN ANSER	SIGN	DATUM
Bygglövshandling				
Fastighetsbeteckning				
EXEMPELRITNING				
VÄSTRA MÄLARDALENS MYNDIGHETSFÖRBUND				
UPPDRAG NR	1	RITAD AV	K. Doski	HANDLÄGGARE
DATUM	2018-01-12	ANSVARIG		
Nybyggnad av enfamiljshus				
Exempelritning				
Plan och sektion				
SKALA	A1 1:50	NUMMER	A 1	BET
A3 1:100				A


# Exempelritning nybyggnation

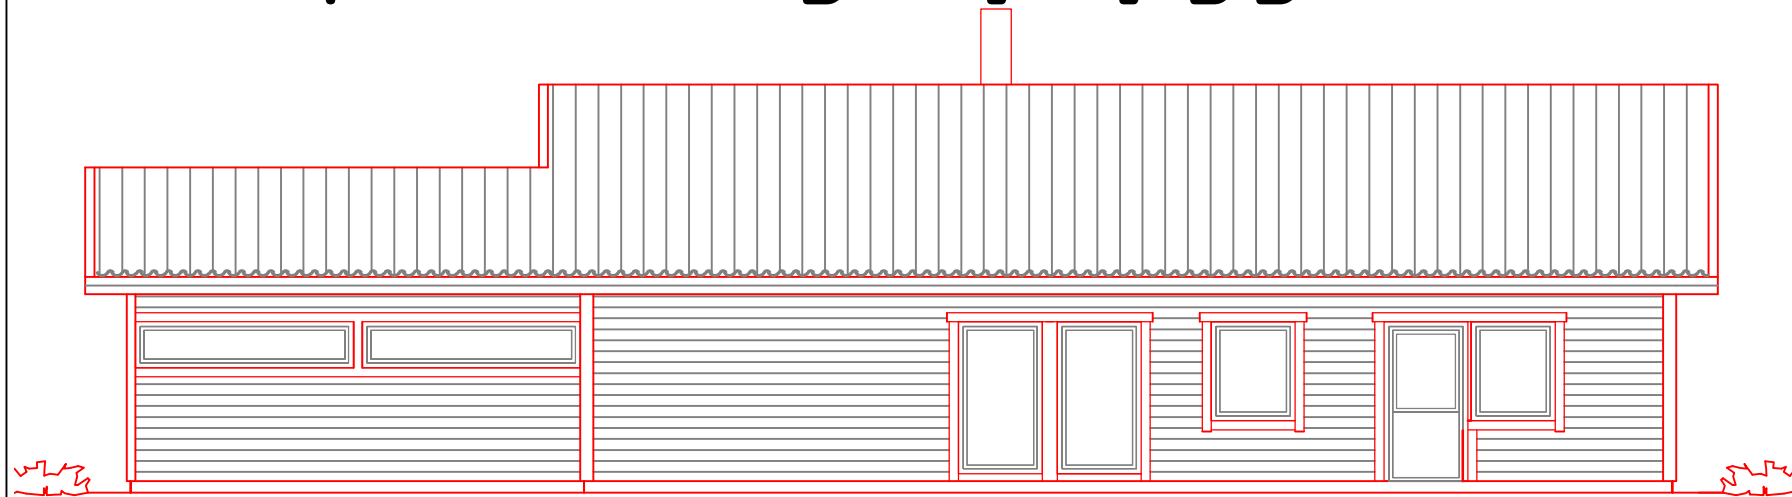


Fasad mot Sydväst

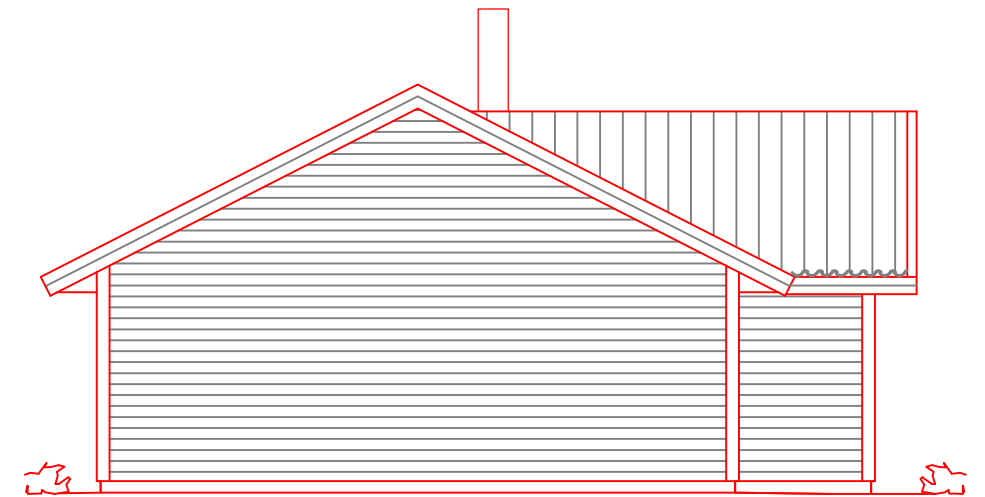


Fasad mot Sydost

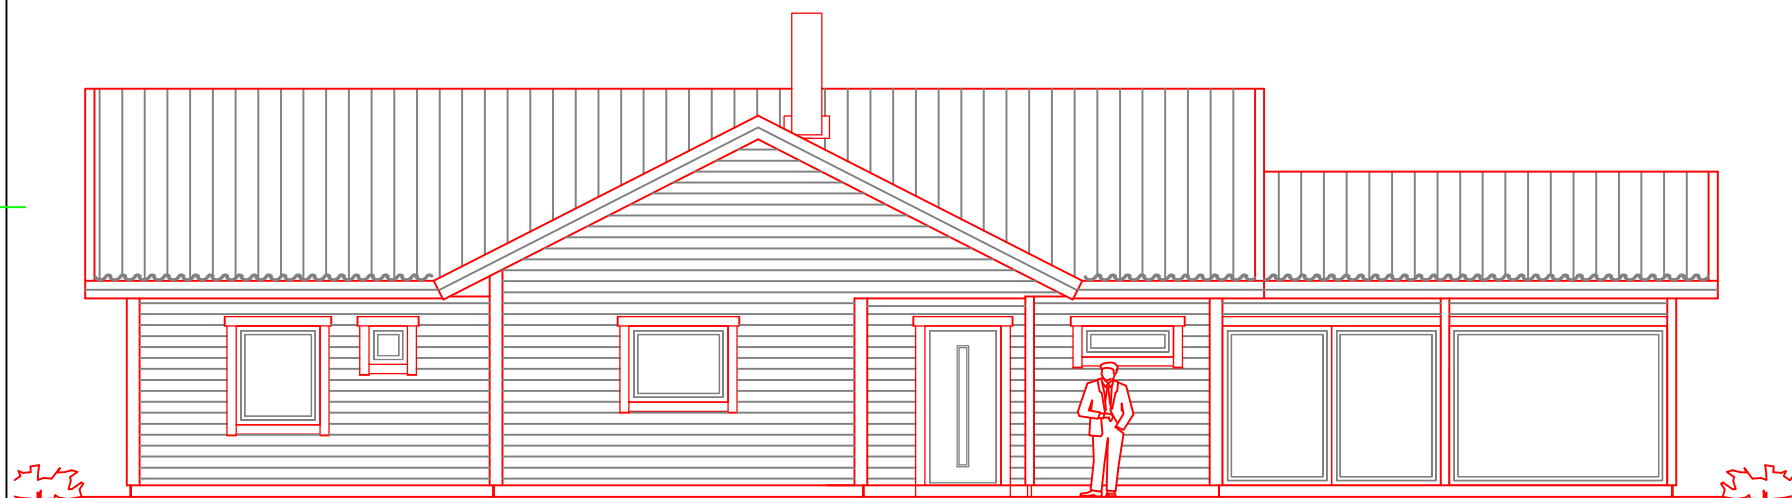

Fasad mot Nordost

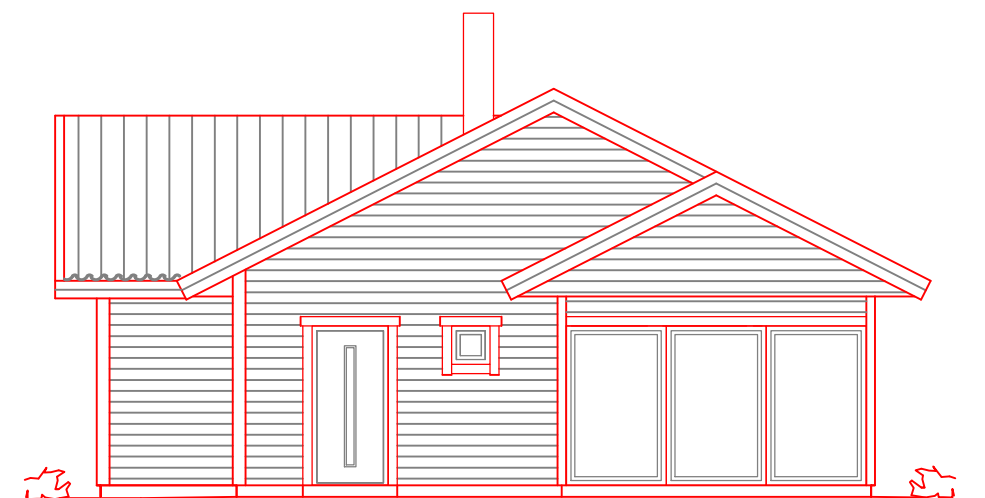

Fasad mot Nordväst

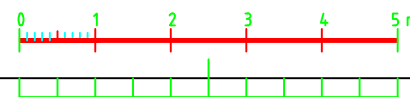

## Förklaring

Fasadritning från 4 håll

Plan- och sektionsritning

Nybyggnadskarta (beställs från kommunen)

Hus samt carport inritad och måttsatt.


A	1	Bygglövshandling	KD	2018-01-12
BET	ANT	ÄNDRINGEN ANSER	SIGN	DATUM
		Bygglövshandling		
		Fastighetsbeteckning		
		EXEMPELRITNING		
<b>VÄSTRA MÄLARDALENS MYNDIGHETSFÖRBUND</b>				
UPPDRAG NR	1	RITAD AV	K. Doski	HANDLÄGGARE
DATUM	2018-01-12	ANSVARIG		
Nybyggnad av enfamiljshus				
Exempelritning				
Fasad				
SKALA	A1 1:50 A3 1:100	NUMMER	A 1	BET
				A

# Exempelritning nybyggnation


**Förklaring**  
Fasadritning från 4 håll

Plan- och sektionsritning


Nybyggnadskarta (beställs från kommunen)  
Hus samt carport inritad och måttsatt.

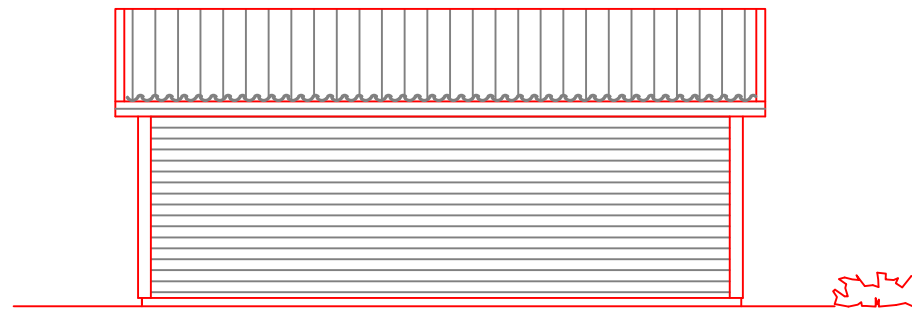


Fasad mot Nordväst

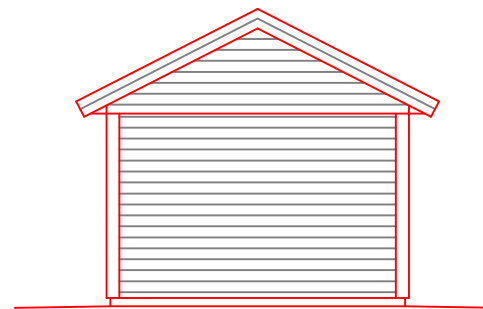


Fasad mot Sydväst

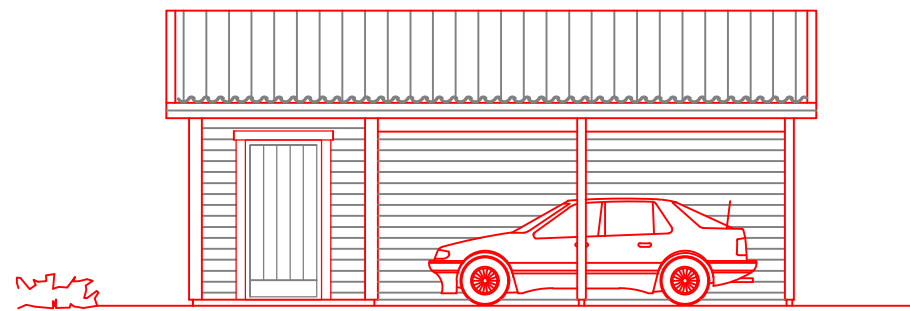


Fasad mot Sydöst

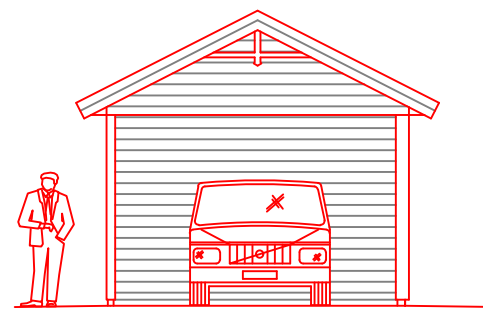


Fasad mot Nordöst

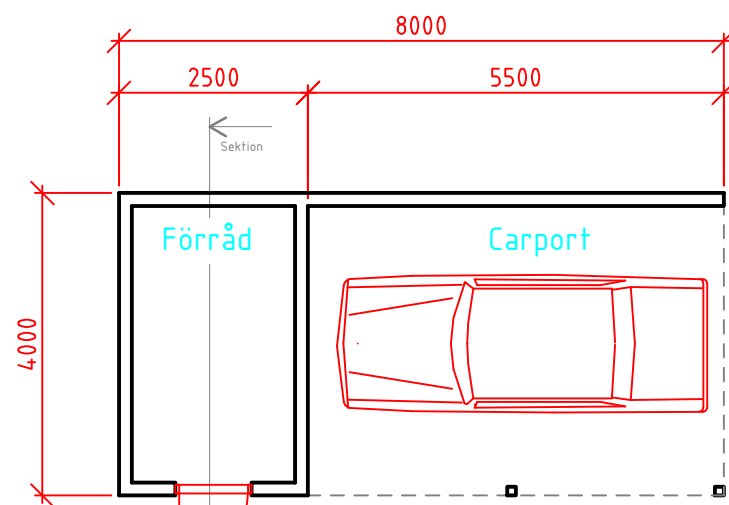

Plan  
Boarea ca 32 m<sup>2</sup>

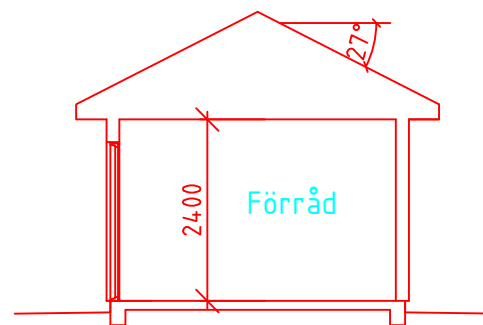


Sektion

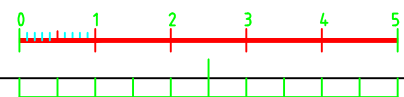

A	1	Bygglövshandling	KD	2018-01-12
BET	ANT	ÄNDRINGEN ANSER	SIGN	DATUM
		Bygglövshandling		
		Fastighetsbeteckning		
		EXEMPELRITNING		
		<b>VÄSTRA MÄLARDALENS MYNDIGHETSFÖRBUND</b>		
UPPDRAG NR	1	RITAD AV K. Doski	HANDLÄGGARE	
DATUM	2018-01-12	ANSVARIG		
Nybyggnad av enfamiljshus				
Exempelritning Plan, Fasad och Sektion				
SKALA	A1 1:50	NUMMER	A 1	BET
	A3 1:100			A

# Exempelritning nybyggnation

Y=113740  
X=6609360

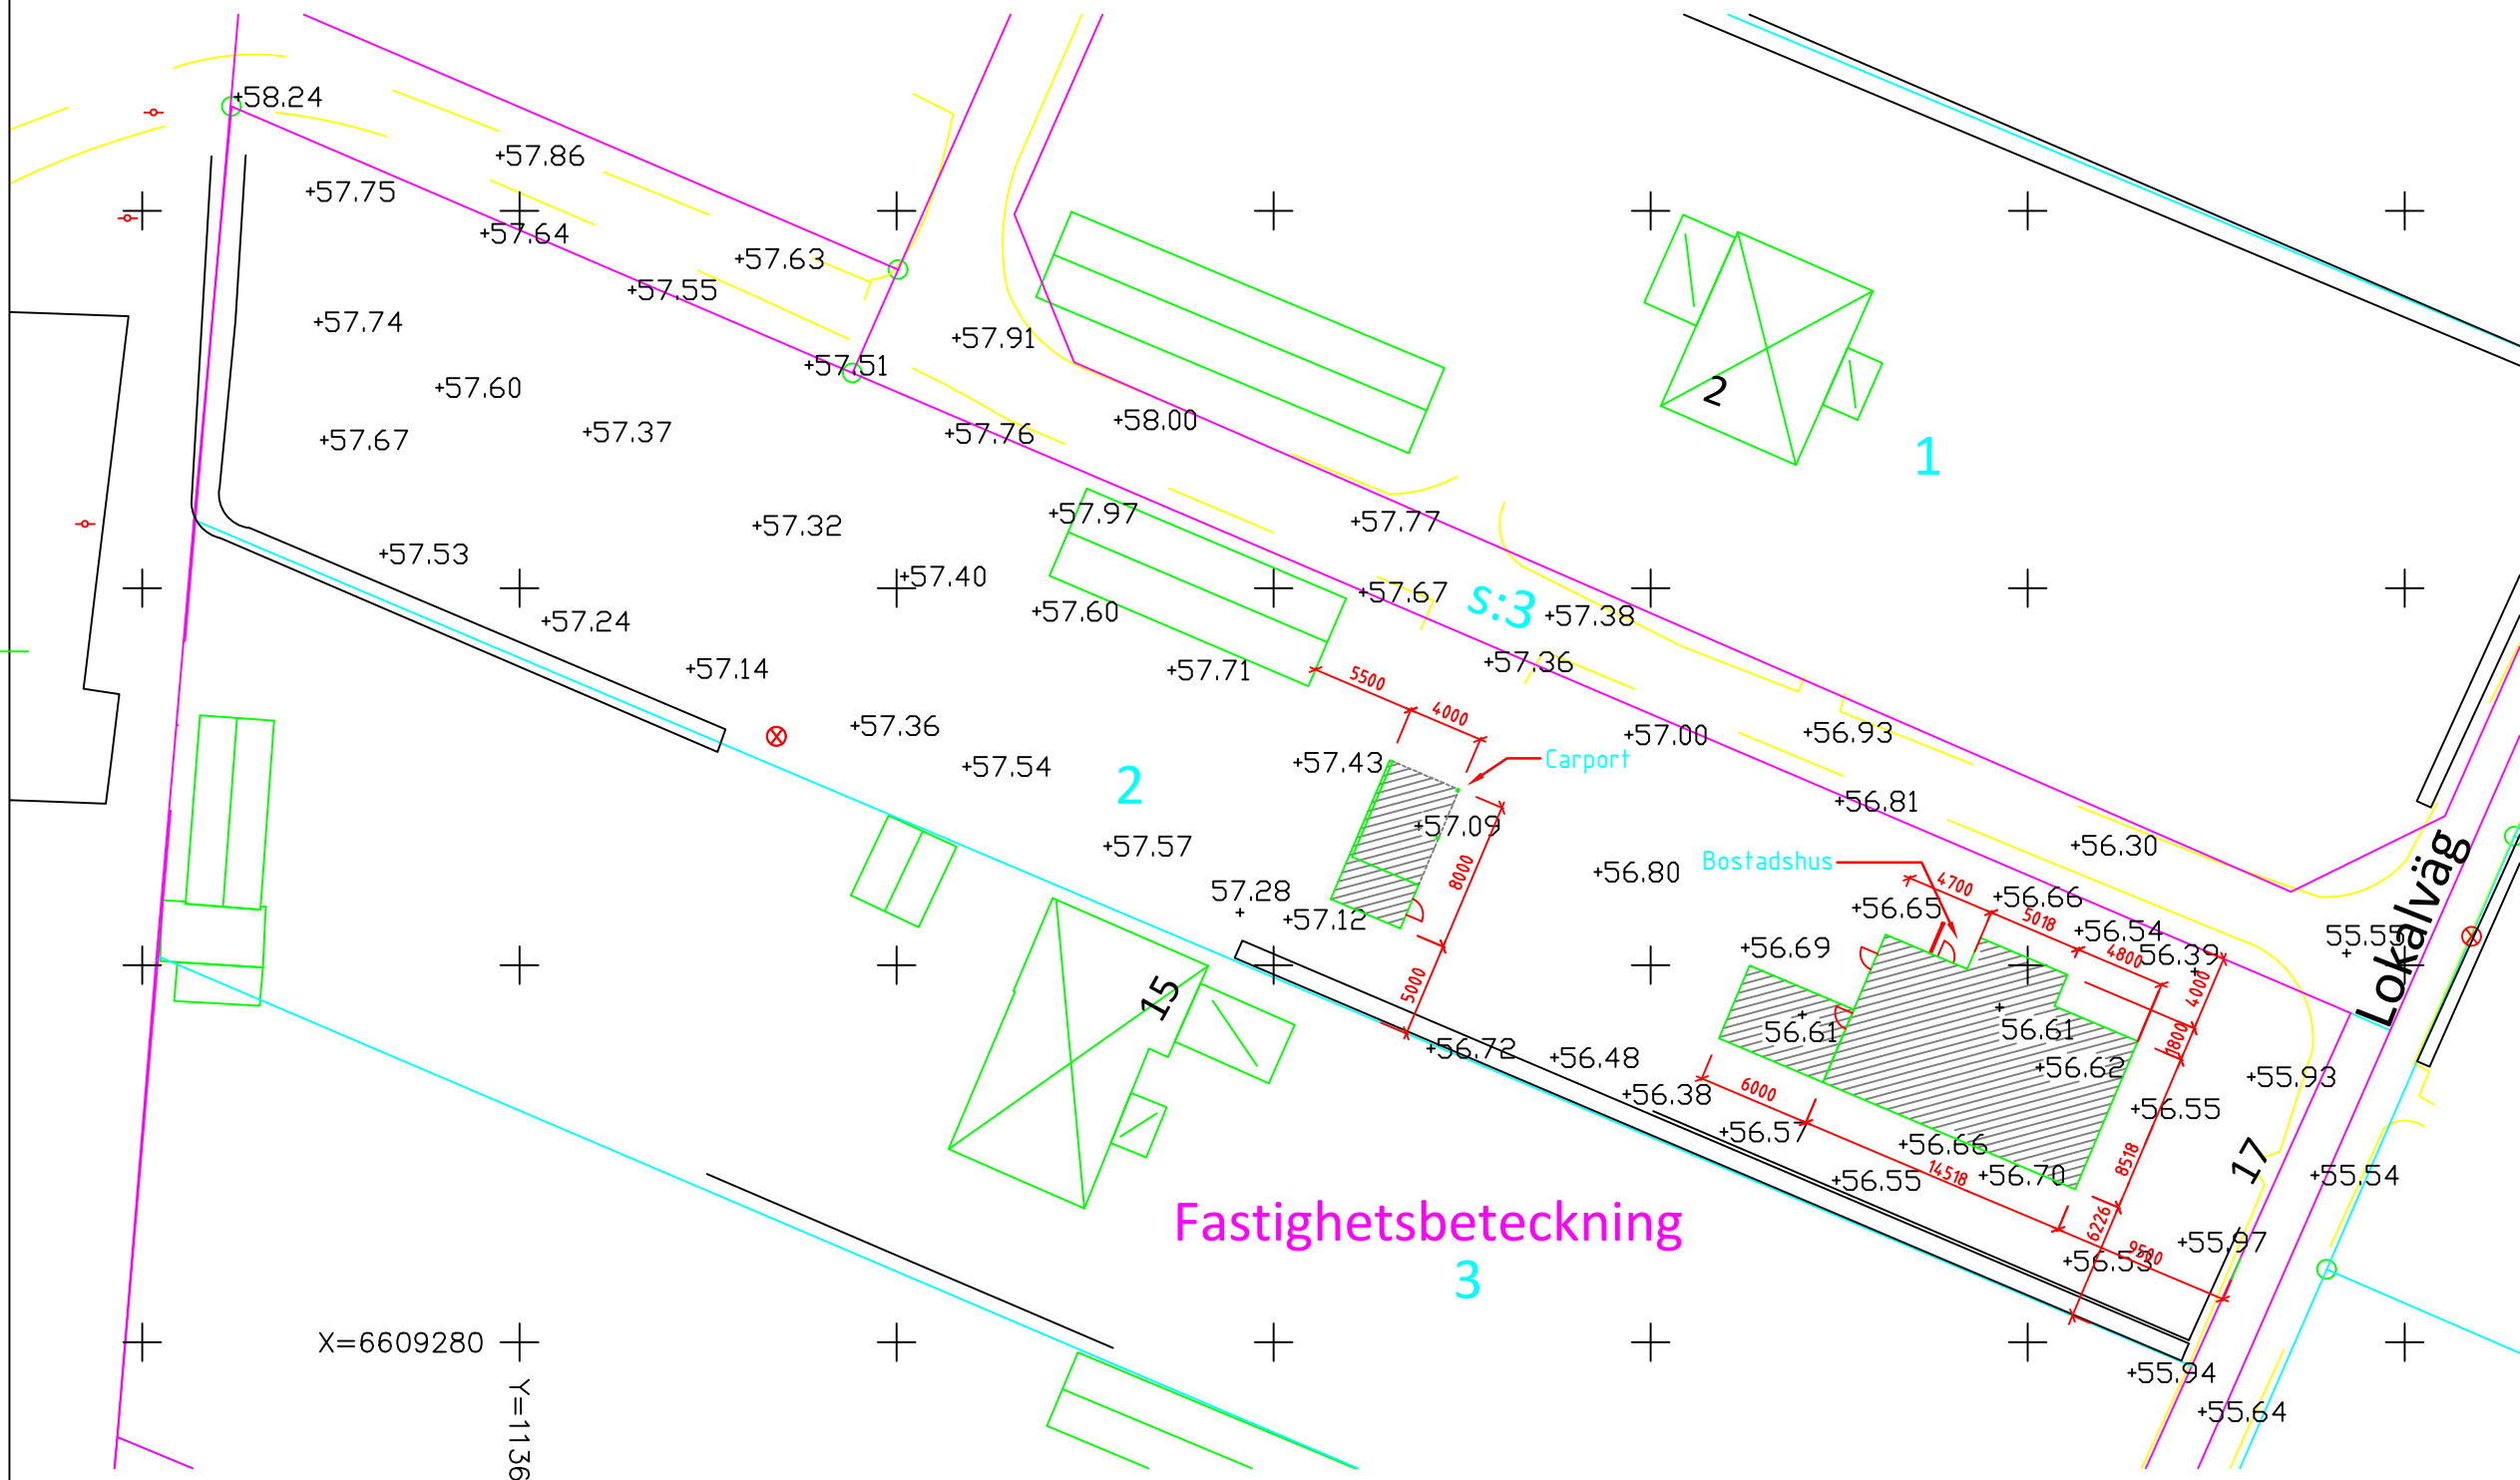

X=6609280  
Y=113620

**Förklaring**  
 Fasadritning från 4 håll  
 Plan- och sektionssritning  
 Nybyggnadskarta (beställs från kommunen)  
 Hus samt carport inritad och måttsatt.

A	1	Bygglöshandling	KD	2018-01-12
BET	ANT	ÄNDRINGEN ANSER	SIGN	DATUM
		Bygglöshandling		
		Fastighetsbeteckning		
		EXEMPELRITNING		
<b>VÄSTRA MÄLARDALENS MYNDIGHETSFÖRBUND</b>				
UPPDRAG NR	1	RITAD AV	K. Doski	HANDLÄGGARE
DATUM	2018-01-12	ANSVARIG		
Nybyggnad av enfamiljshus				
Exempelritning Nybyggnadskarta				
SKALA	A1 1:200	NUMMER	A 1	BET
	A3 1:400			A