


Denna kopia likhet med
original, betygar:
Börje Ericsson

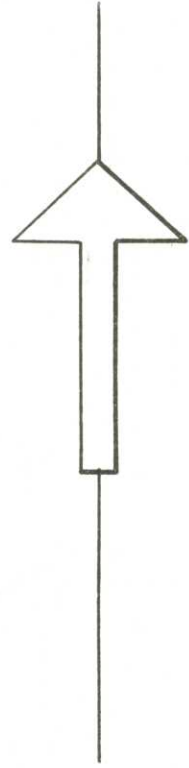

Förslag till ändring av stadsplanen för KV. FORELLEN, Arboga kommun

Upprättat i juli 1971


Börje Ericsson
Börje Ericsson
stadsarkitekt

Fastighetsredovisningen avser
förhållandena den 17.8.1971
Grundkartans riktighet bestyrkes

Bertil Nilsson
Bertil Nilsson
stadsingenjör

Tillhör byggnadsnämndens beslut
den 13.10.1971 § 178,
betygar:

Sven-Olof Sjöquist
Byggnadsnämndens sekr.

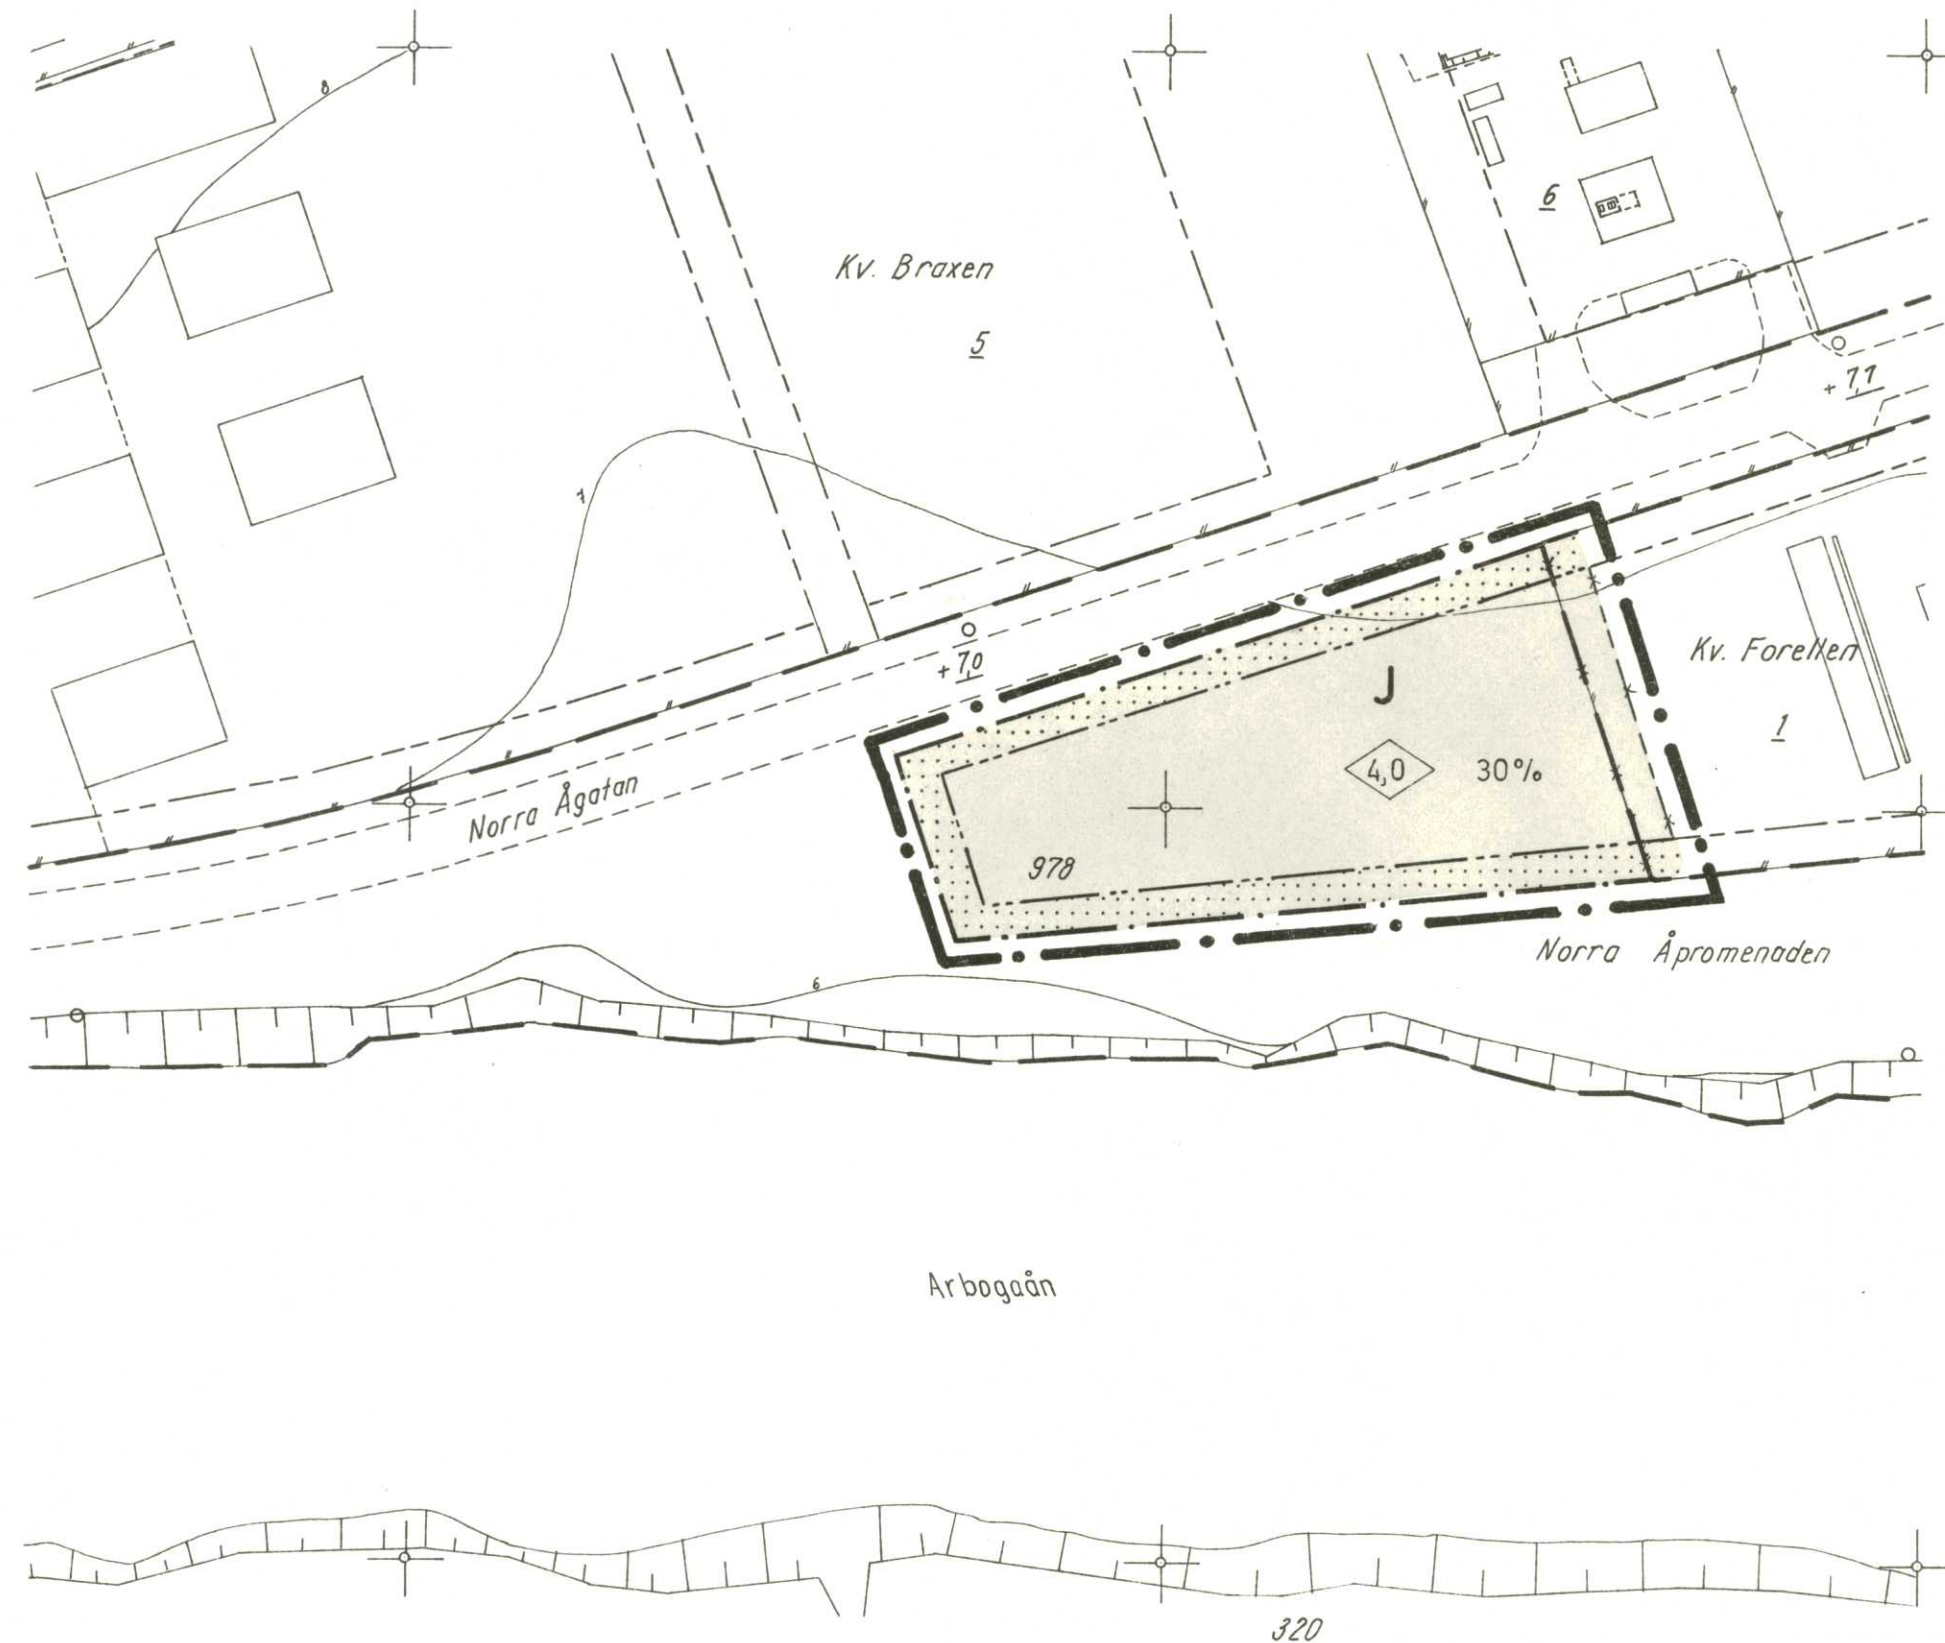

BETECKNINGAR
Grundkarta

- | | | | |
|-------------|---|-----------|---|
| — — — — — | gällande kvarters- eller annan områdesgräns | — — — — — | strandlinje |
| — — — — — | fastighetsgräns | +7,60 | fastställd höjd på gata eller väg |
| — · — · — · | gällande bestämmelsegräns | ~ ~ ~ | höjdkurvor |
| - - - - - | annan gräns | o | polygonpunkt |
| [] | byggnad i allmänhet | + | rutnätspunkt |
| — — — — — | staket | 5 | nummer på rättsligen bestående tomt |
| — · — · — · | väg med resp. utan sidosutrymmen | 320 | nummer på stadsäga eller stadsägoområde |
| [] | stätt | | |

Stadsplanekarta

- · — · — · linje belägen 3 meter utanför stadsplaneområdet
- — — — — gällande områdesgräns avsedd att bibehållas
- x — x — gällande områdesgräns avsedd att utgå
- · — · — · gällande bestämmelsegräns avsedd att utgå
- · — · — · kvarters- eller annan områdesgräns
- · — · — · bestämmelsegräns
- [J] område för industriändamål
- [·····] mark som inte får bebyggas
- [4,0] byggnadshöjd
- 30 % del i procent av tomt som får bebyggas

3.3.1972 har länsstyrelsen i Västmanlands län fastställt på denna karta angiven stadsplan. Beslutet har enligt 150 § byggnadslagen omedelbart vunnit laga kraft, betygas; Västerås som ovan.
L Linderud

SKALA 1:1000

50 40 30 20 10 0 50 100



ARBOGA STAD

BESKRIVNING tillhörande förslag till ändring
av stadsplanen för KV. FORELLEN, Arboga kommun.

2/72

LÄNSSTYRELSEN
VÄSTMANLANDS LÄN
Planeringsavdelningen
22 12. 71.
11.082-1201-71

Stadsplaneområdet är beläget mellan Norra Ågatan och ån.
För området gäller stadsplan, fastställd av länsstyrelsen
den 25.4.1962. Angränsande plan är fastställd av länsstyr-
elsen den 15.5.1963.

Planförslaget innebär att det aldrig iordningsställda park-
området som nyttjas för uppställning av bilar överföres till
kvartersmark. Därigenom kan marken hårdgöras och stängsel
uppsättas och större prydlighet torde kunna erhållas. Be-
hovet av uppställnings- och lagringsutrymme är stort.

Arboga i juli 1971

Börje Ericsson
Börje Ericsson
stadsarkitekt

Tillhör byggnadsnämndens beslut

den 13.10.1971 § 178 ;

betygar:

Ivan Olsson
Byggnadsnämndens sek.

Tillhör länsstyrelsens i Västman-
lands län beslut

3.3.1972, betygar,

L. Lindstedt



ARBOGA STAD

LÄNSSTYRELSEN
VÄSTMANLANDS LÄN
Planeringsavdelningen
22 12. 71.
11.082-1201-71

STADSPLANEOMRÅDETS ANVÄNDNING

§ 1 Byggnadskvarter.

Med J betecknat område får användas endast för industri-
ändamål.

§ 2 Mark som icke får bebyggas.

Med punktprickning betecknad mark får icke bebyggas.

§ 3 Del av tomt som får bebyggas.

A Av tomt som omfattar med arabisk siffra jämte procent-
tecken betecknat område får högst så stor procentuell
del bebyggas, som siffran anger.

§ 4 Byggnadshöjd.

På med siffra i romb betecknat område får byggnad upp-
föras till högst den höjd i meter som siffran anger.

Arboga i juli 1971

Börje Ericsson
stadsarkitekt

Tillhör byggnadsnämndens beslut

den 13.10.1971 § 178 ,

betygar:

Byggnadsnämndens sek. r.

Tillhör länsstyrelsens i Västman-
lands län beslut
3.3.1972....., betygar: