

Förslag till ändring av stadsplanen för
KV. ABBOTEN m.fl., Arboga kommun

Upprättat i januari 1975

Tillhör byggnadsnämndens beslut
 den 75-03-19 § 54 ,
 betygar:

Börje Ericsson
Börje Ericsson
 stadsarkitekt

Sven-Olof Sjöquist
 Byggnadsnämndens sekr.

Fastighetsredovisningen och grundkartans riktighet
 avser förhållandena den 1975-01-30
 Bestyrkes i tjänsten

Jan Rehdin
 Jan Rehdin
 lantmätare

GRUNDKARTEBETECKNINGAR: Lantmäteristyrelsens föreskrifter fastställda 1969-06-05 och
 1970-12-29

NOLLPLAN: Stockholms slussströskels = Rikets system av år 1900 +3.863 m

KOORDINATSYSTEM: Rikets system av år 1938 2°5' W 65



STANDARDKLASS II

BYGGNADERNAS BEGRÄNSNINGSLINJER = fasadlinjerna

STADSPLANEBETECKNINGAR

- Linje belägen 3m utanför stadsplaneområdet
- — Gällande områdesgräns avsedd att bibehållas
- — — Gällande bestämmelsegräns avsedd att bibehållas
- x—x— Gällande områdesgräns avsedd att utgå
- x—x— Gällande bestämmelsegräns avsedd att utgå
- · — Kvarters- eller annan områdesgräns
- · — Bestämmelsegräns
- B** Område för bostadsändamål
- I** Mark som icke får bebyggas
- I** Antal våningar

1975-05-21 har länsstyrelsen i Västmanlands län fastställt på denna karta angiven stadsplan. Beslutet har enligt 150 § byggnadslagen omedelbart vunnit laga kraft, betygas; Västerås som ovan.
 Gudrun Tällström

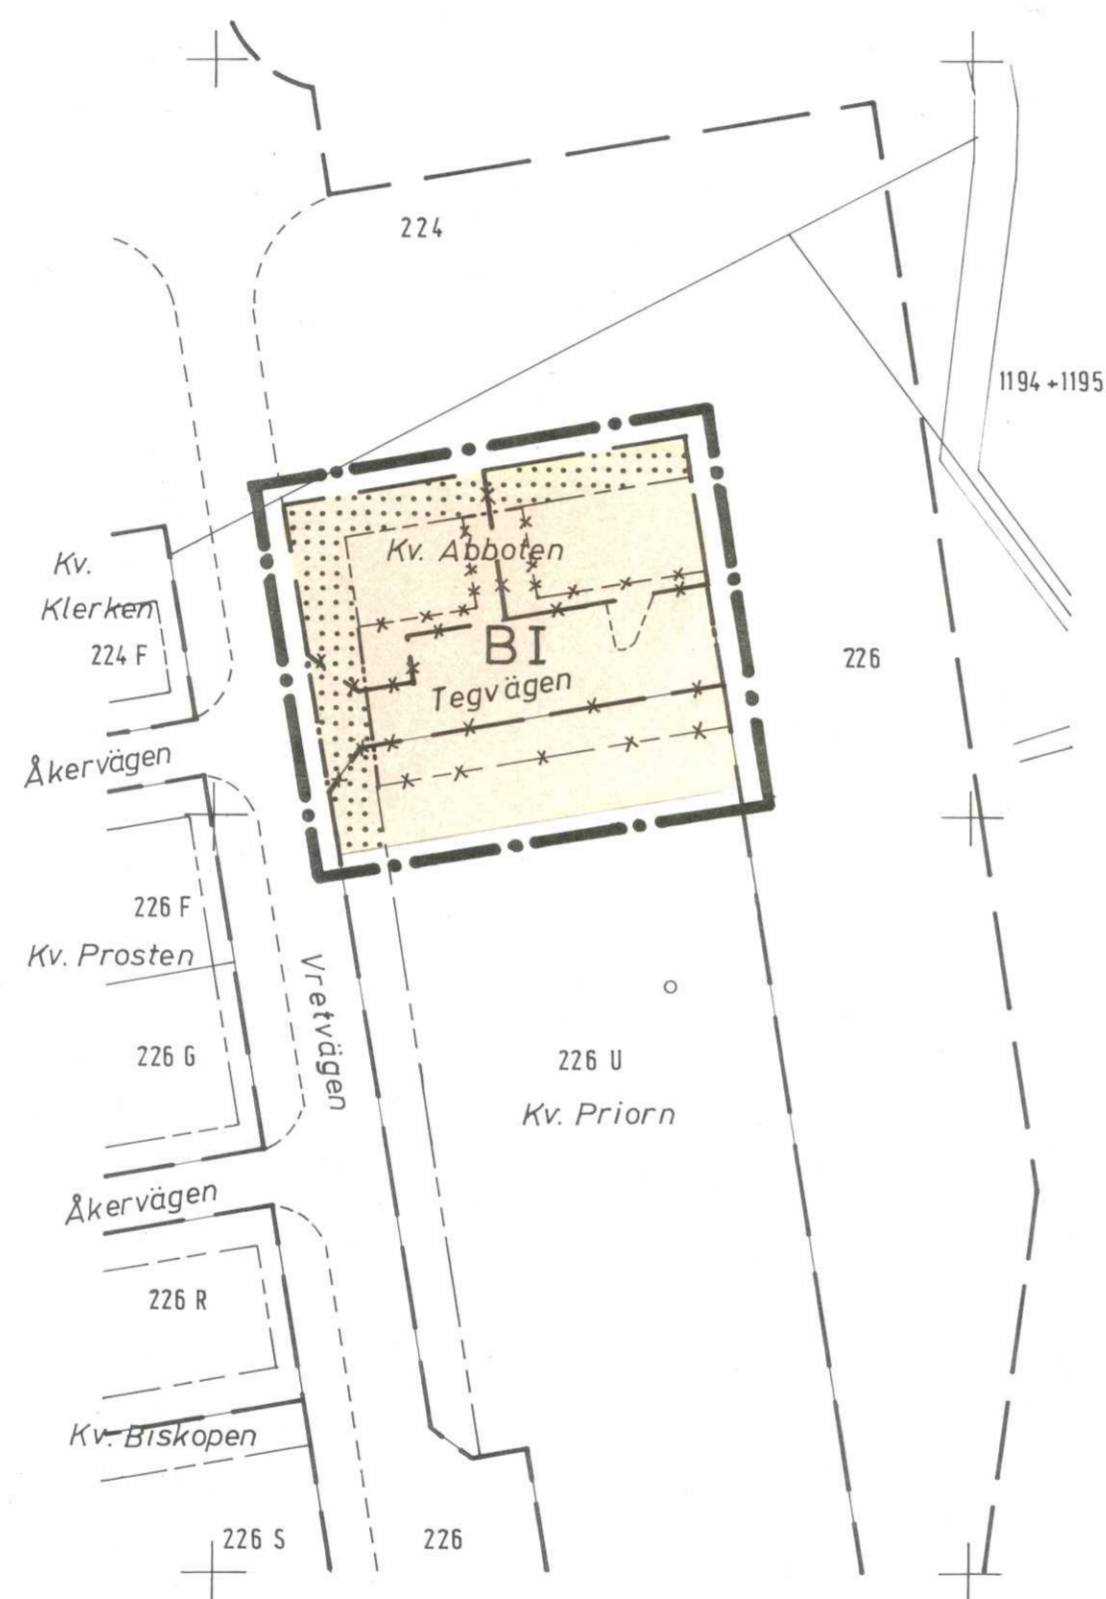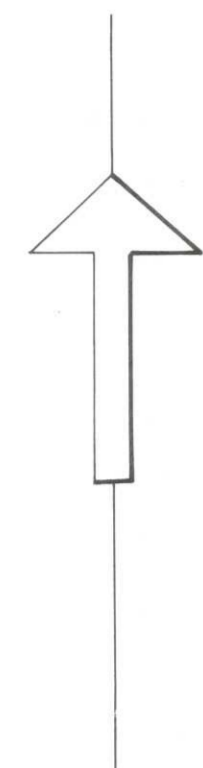

Denna kopias likhet med
 originalet, betygar:
Börje Ericsson

SKALA 1:1000



100 M



**ARBOGA
KOMMUN**

STADSARKITEKTKONTORET

Arboga i januari 1975

BESKRIVNING tillhörande
förslag till ändring av stadsplanen för KV. ABBOTEN m.fl.,
Arboga kommun

Planområdet är beläget inom norra delen av tätorten och be-
rör stadsplanen 1/73 fastställd av länsstyrelsen 73-01-19.

Planändringen är föranledd av att området för panncentral
inte längre erfordras. Därför bedöms denna mark samt in-
tilliggande mark för kioskändamål lämpligast kunna användas
för bostadsbebyggelse.

Eventuellt framtida behov av mark för handelsändamål anses
kunna placeras på angränsande för närvarande oplanderad mark.

ARBOGA KOMMUN

Börje Ericsson
Stadsarkitekt

Tillhör byggnadsnämndens beslut
den 75-03-19 § 54 ,
betygar:

Jan-Olof Jönsson
Byggnadsnämndens sek.

Tillhör länsstyrelsens i Västman-
lands län beslut

1975-05-21 betygar:
Gudrun Tällström



ARBOGA
KOMMUN
STADSARKITEKTKONTORET

Arboga i januari 1975

BESTÄMMELSER tillhörande
förslag till ändring av stadsplanen för KV. ABBOTEN m.fl.,
Arboga kommun

1 § STADSPLANEOMRÅDETS ANVÄNDNING

Byggnadskvarter

Med B betecknat område får användas endast för bostads-
ändamål.

2 § MARK SOM ICKE FÅR BEBYGGAS

Med punktprickning betecknad mark får icke bebyggas.

3 § VÅNINGSAANTAL

På med romersk siffra betecknat område får byggnad upp-
föras med högst det antal våningar som siffran anger.

ARBOGA KOMMUN

Börje Ericsson
Stadsarkitekt

Tillhör byggnadsnämndens beslut
den 75-03-19 § 54
betygar:

Jan Oluf Gagnef
Byggnadsnämndens sek.

Tillhör länsstyrelsens i Västman-
lands län beslut

1975-05-21 betygar,
Gustav Thellström