

Förslag till ändring av stadsplanen
 för Kv Olaf Ahlöf, Lusthuset, m.fl.
 i Arboga stad.

Uppmättat i februari 1946 av



L. P. Ahneltius
 (L. P. Ahneltius)
 stadsarkitekt

Beteckningar:

- +--- linje betyger 3 meter utavför det område,
som beröres av ifrågakvarerade förslag;
- gällande stadsplanelinje, ansedd att bibehållas;
- " " " " utgå;
- områdesgränser;
- bestämmelsegränser;
- parkgränser;
- allmän plats: gata;
- " " : park
- A mark för allmänt ändamål;
- B " " bostadsändamål;
- K markreservat för kulturhistoriskt värdefull byggnad;
- mark, som ej får bebyggas;
- II värningsområde;
- 0.0 hushöjd;
- +0.00 gällande gatuhöjd;
- == illustrationslinjer;
- ☒ befintliga byggnader

Förslaget antaget av stadsfullmäktige den 29
 mars 1946, § 57, betygat
 för stadsfullmäktige i Arboga:
 Daniel Skelund
 sek.

Fredrik Lundq. Maj:ts beslut
 den 15 november 1946
 Stockholm i Kommunikationsdepartementet.
 i offiso:
 Nils Arvén

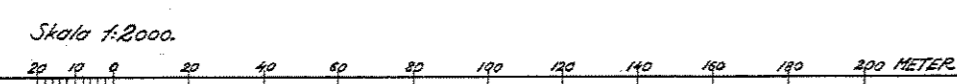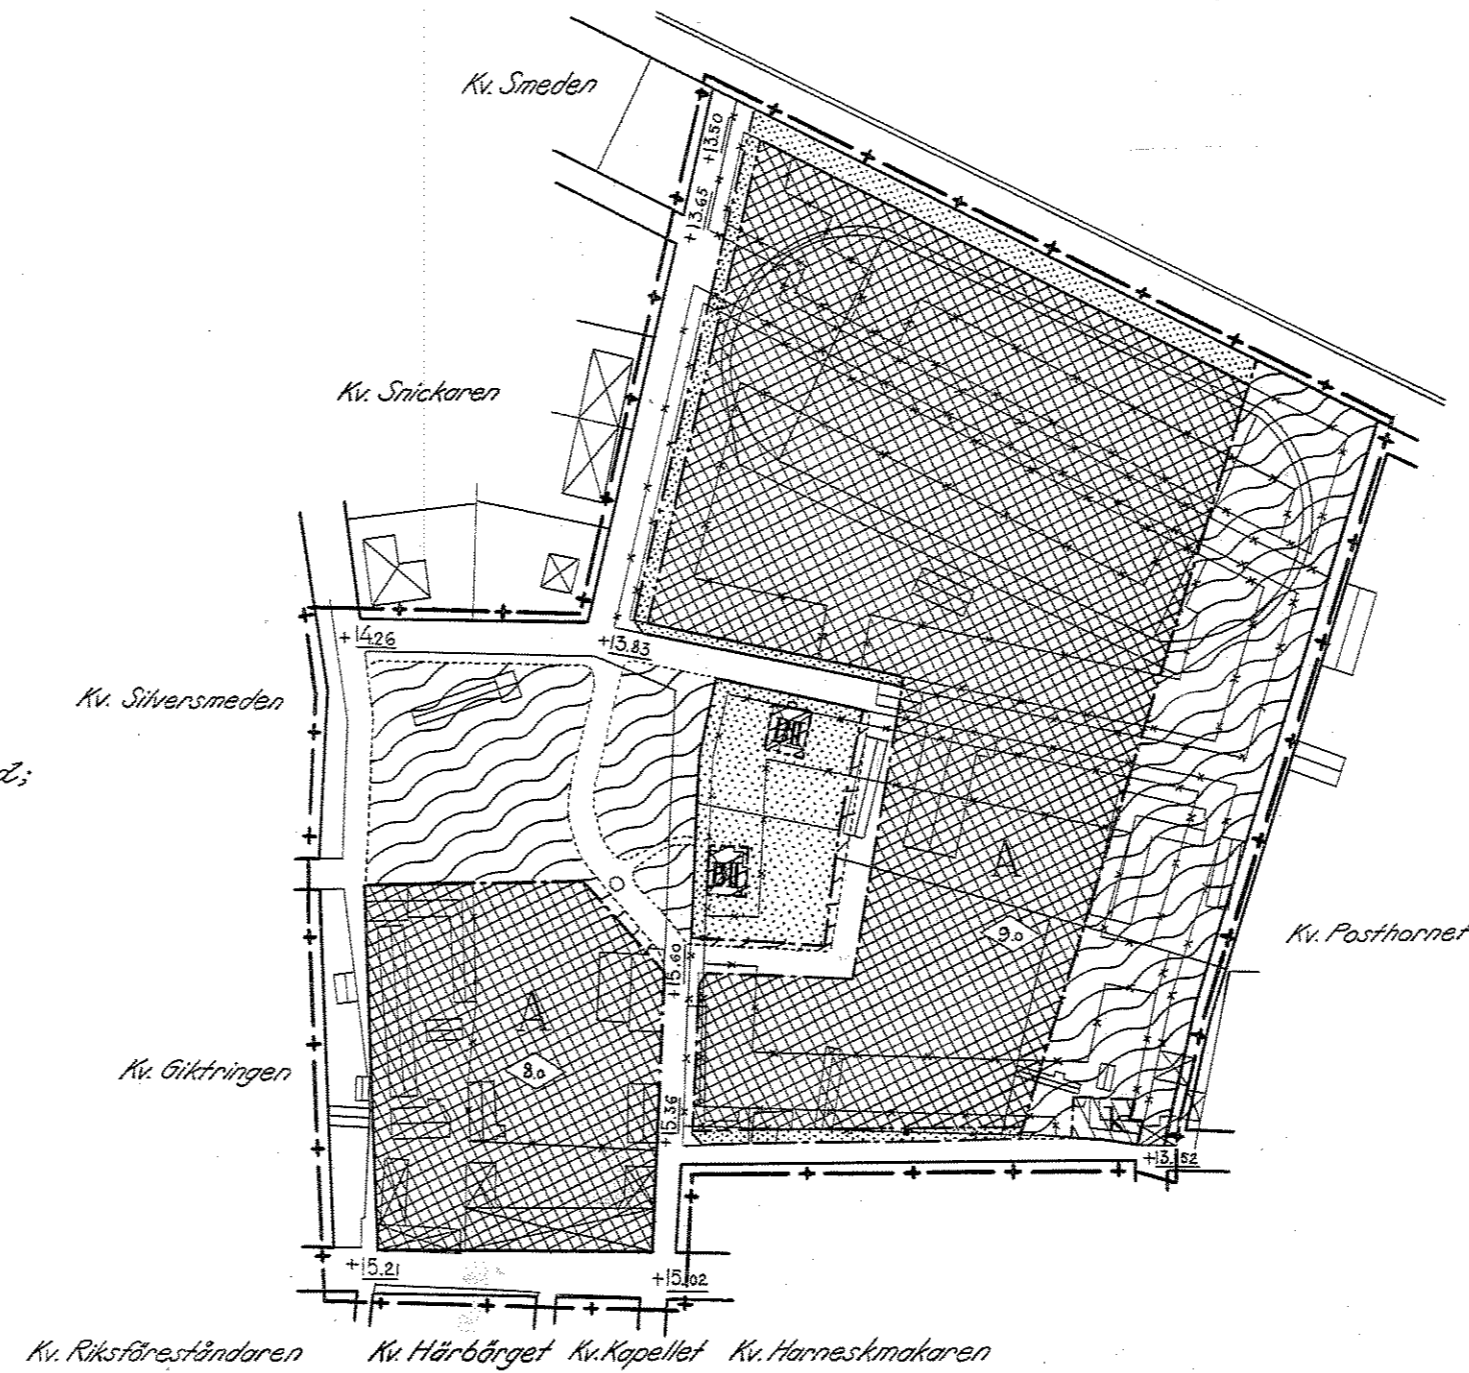

Kopias tecknat med originalet betygat: *L. P. Ahneltius*